


N.º 45

11

Planta prae

Calle del Portillo  
Número 45  
Pisos — Planta  
Propietario, D.

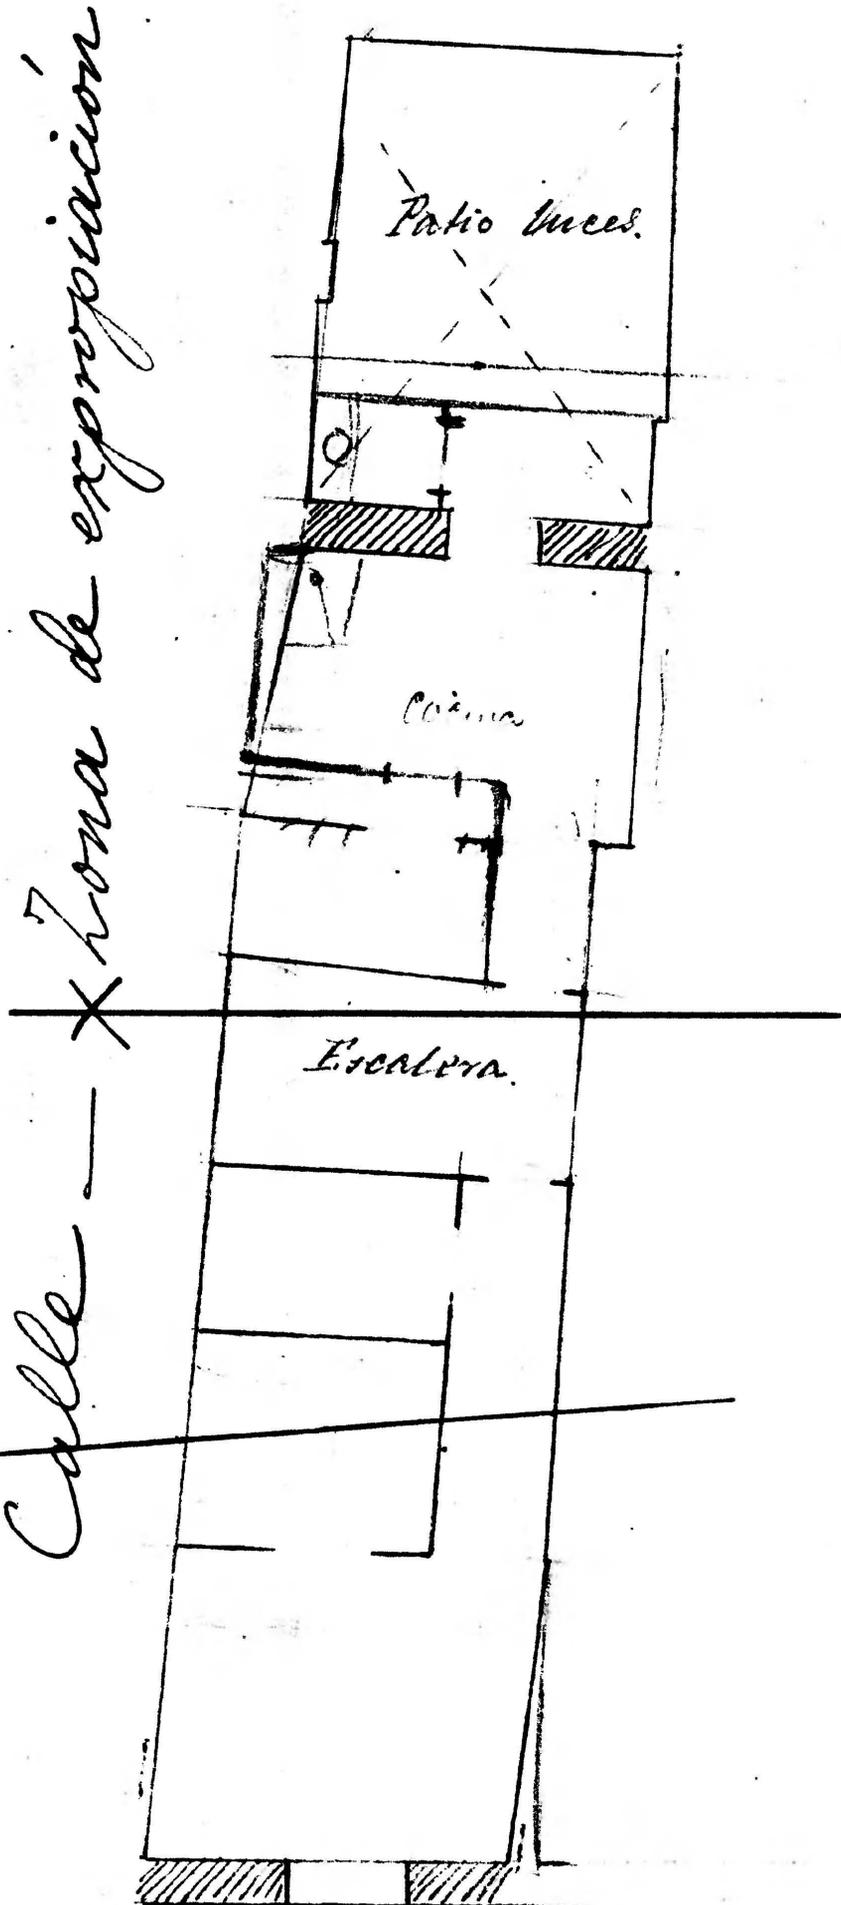

Planta baja - 2.50  
 prae - 2.58  
 2º - 2.32  
 cuadrilla 3º - 1.85

Superficies area  
 calle ..... 36,0  
 Zona expropi. cubierta 19,45  
 descubierta 17,64.

Superficie camino  
 calle ..... 18,72  
 zonas cubierta 35,73  
 descubierta 17,64

C. del Portillo

