
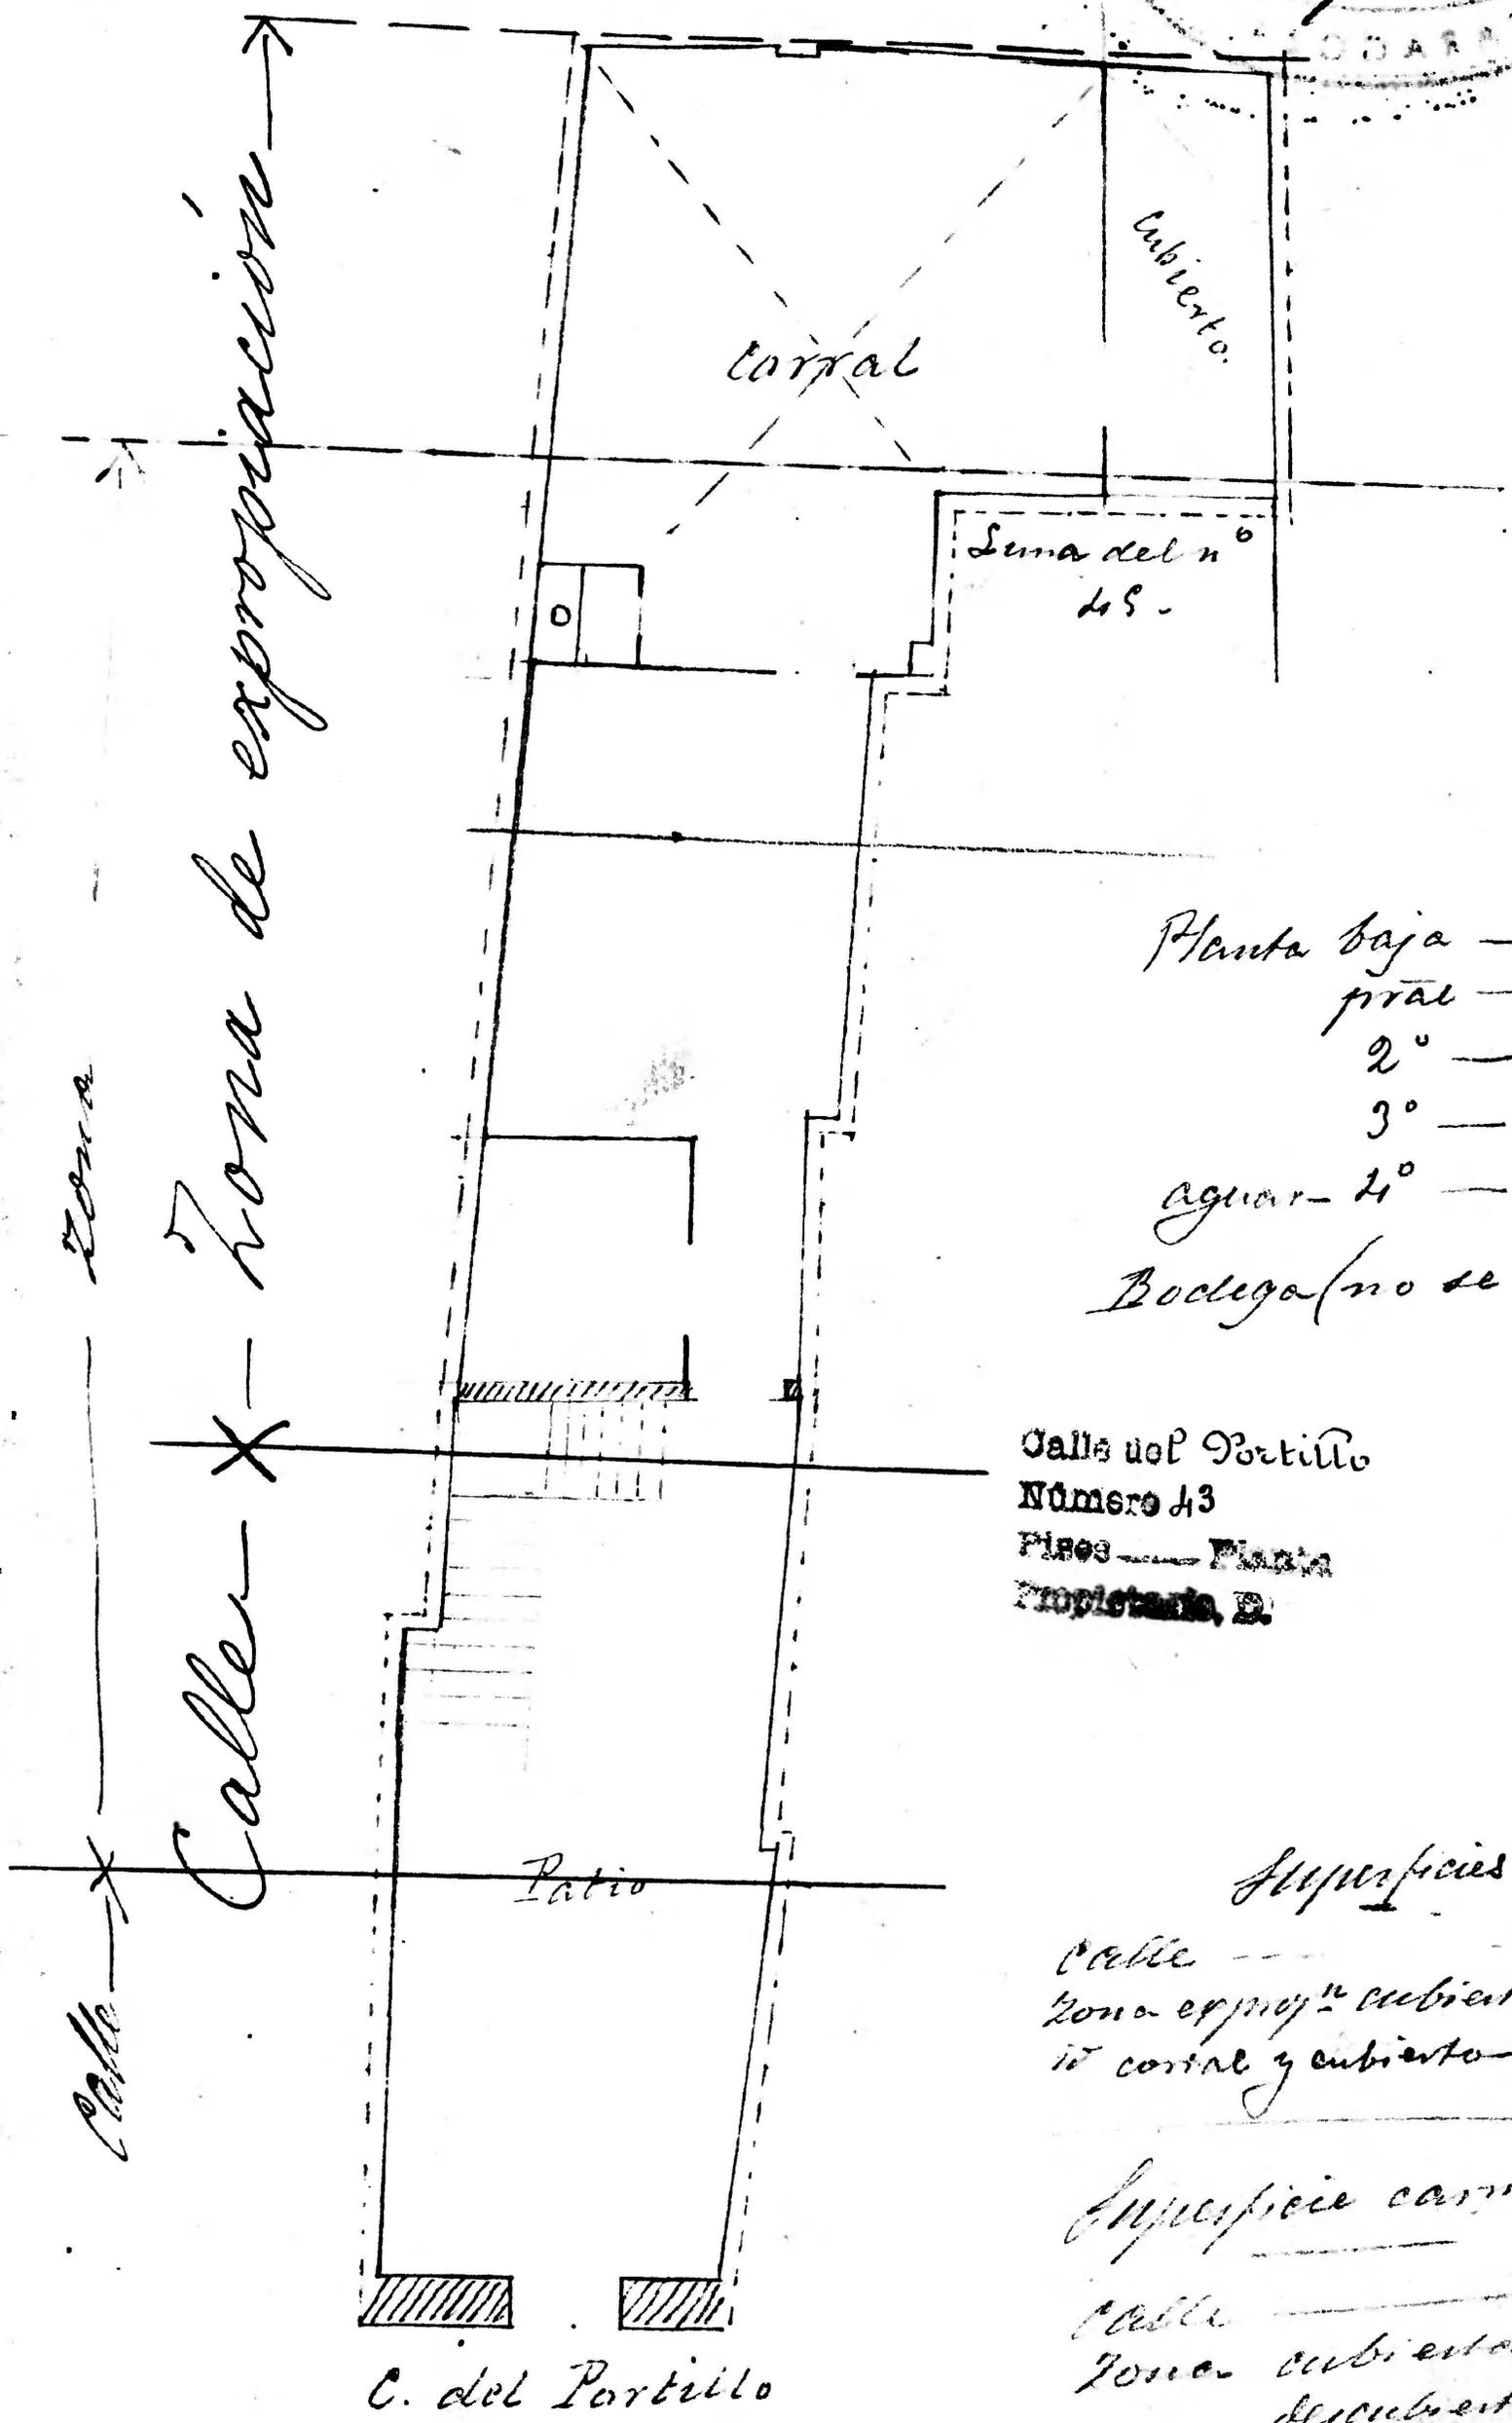


N.º 43

Planta baja

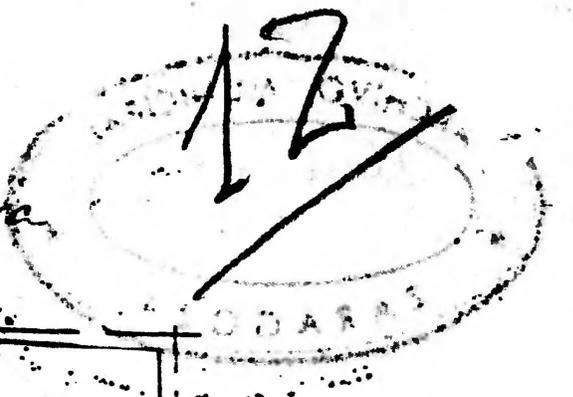

Planta baja — 3.20
 patio — 2.75
 2º — 2.20
 3º — 2.55
 aguas — 4º — 0.50
 Bodega (no se vio)

Calle del Portillo
 Número 43
 Pisos — Planta
 Propietaria, D.

Superficies aruel
 Calle — 37.47
 Zona exprop. cubierta — 20.45
 y corral y cubierto — 46.96

Superficie camino
 Calle — 19.27
 Zona cubierta — 50.70
 descubierta — 14.87
 Bodega enmaderada — 17.29

