
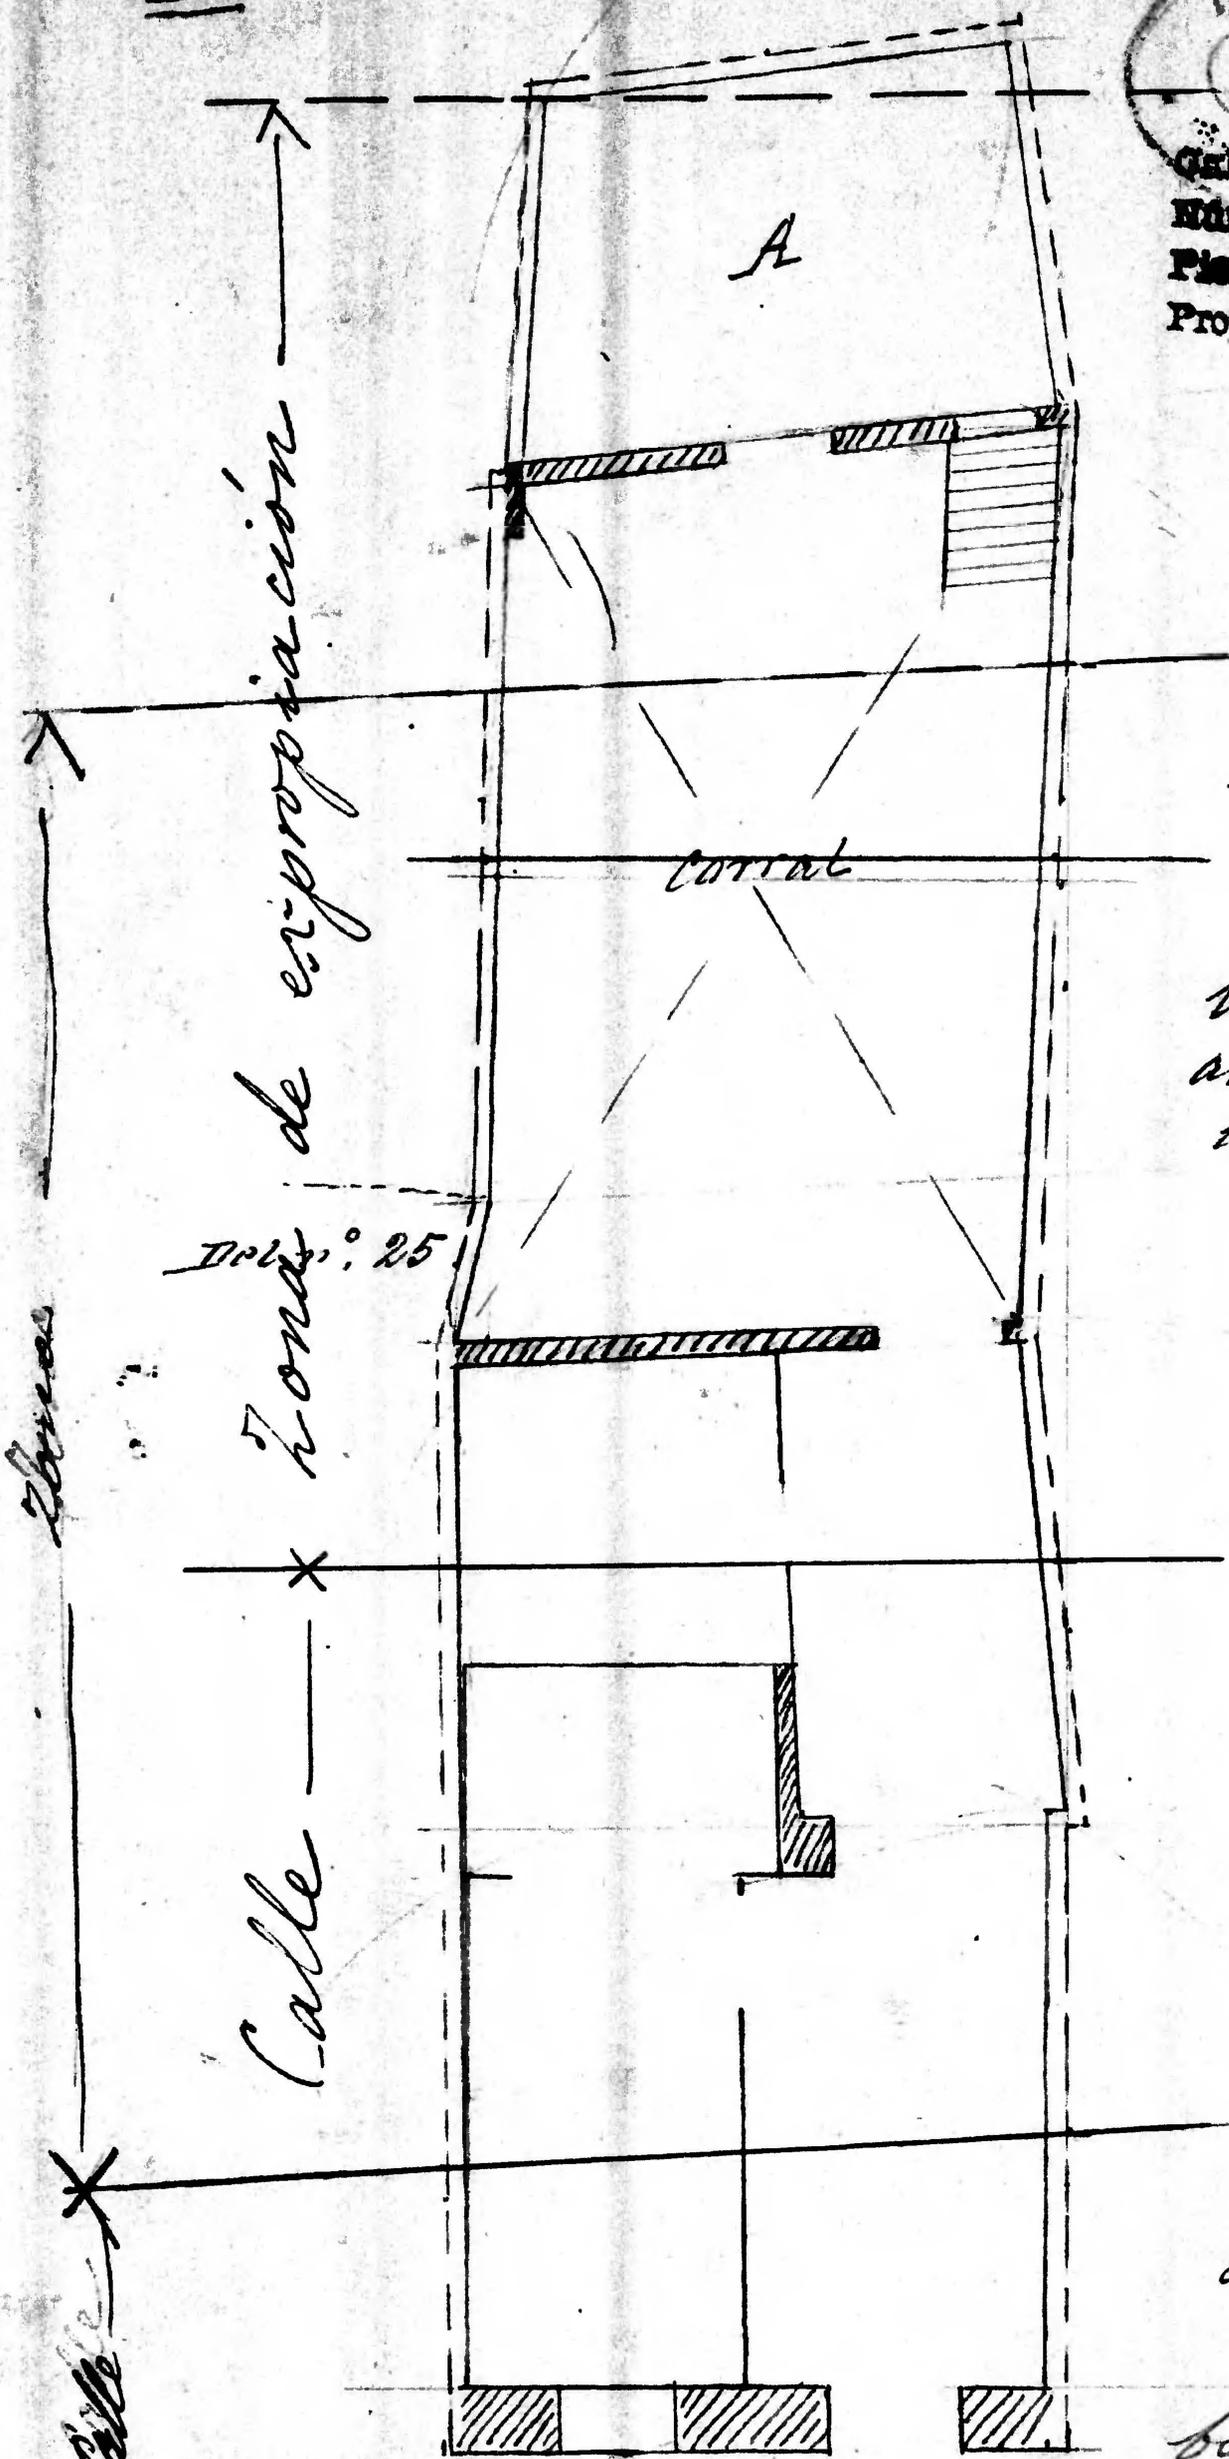


N.º 24

Planta baja

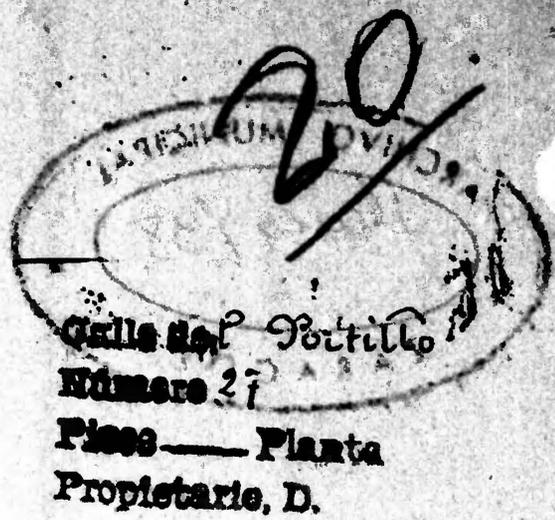

Planta baja - 2.73
 pasadizo - 2.85
 2º - 2.34
 guardilla 2º - 3º - 1.90
 bodega enmaderada - 2.75
 altura cuadra A - 2.10
 id cuarto sobre esta - 1.76

Superficie Real
 Calle ————— 57.24
 Zona cubierta 34.78
 descubierta 52.66
 Rectante ————— 1.82

Superficie común
 calle ————— 19.50
 zona cubierta 52.23
 descubierta 39.68
 bodega enmaderada — 16.32

Calle del Portillo

