


N.º 19

Planta baja

94

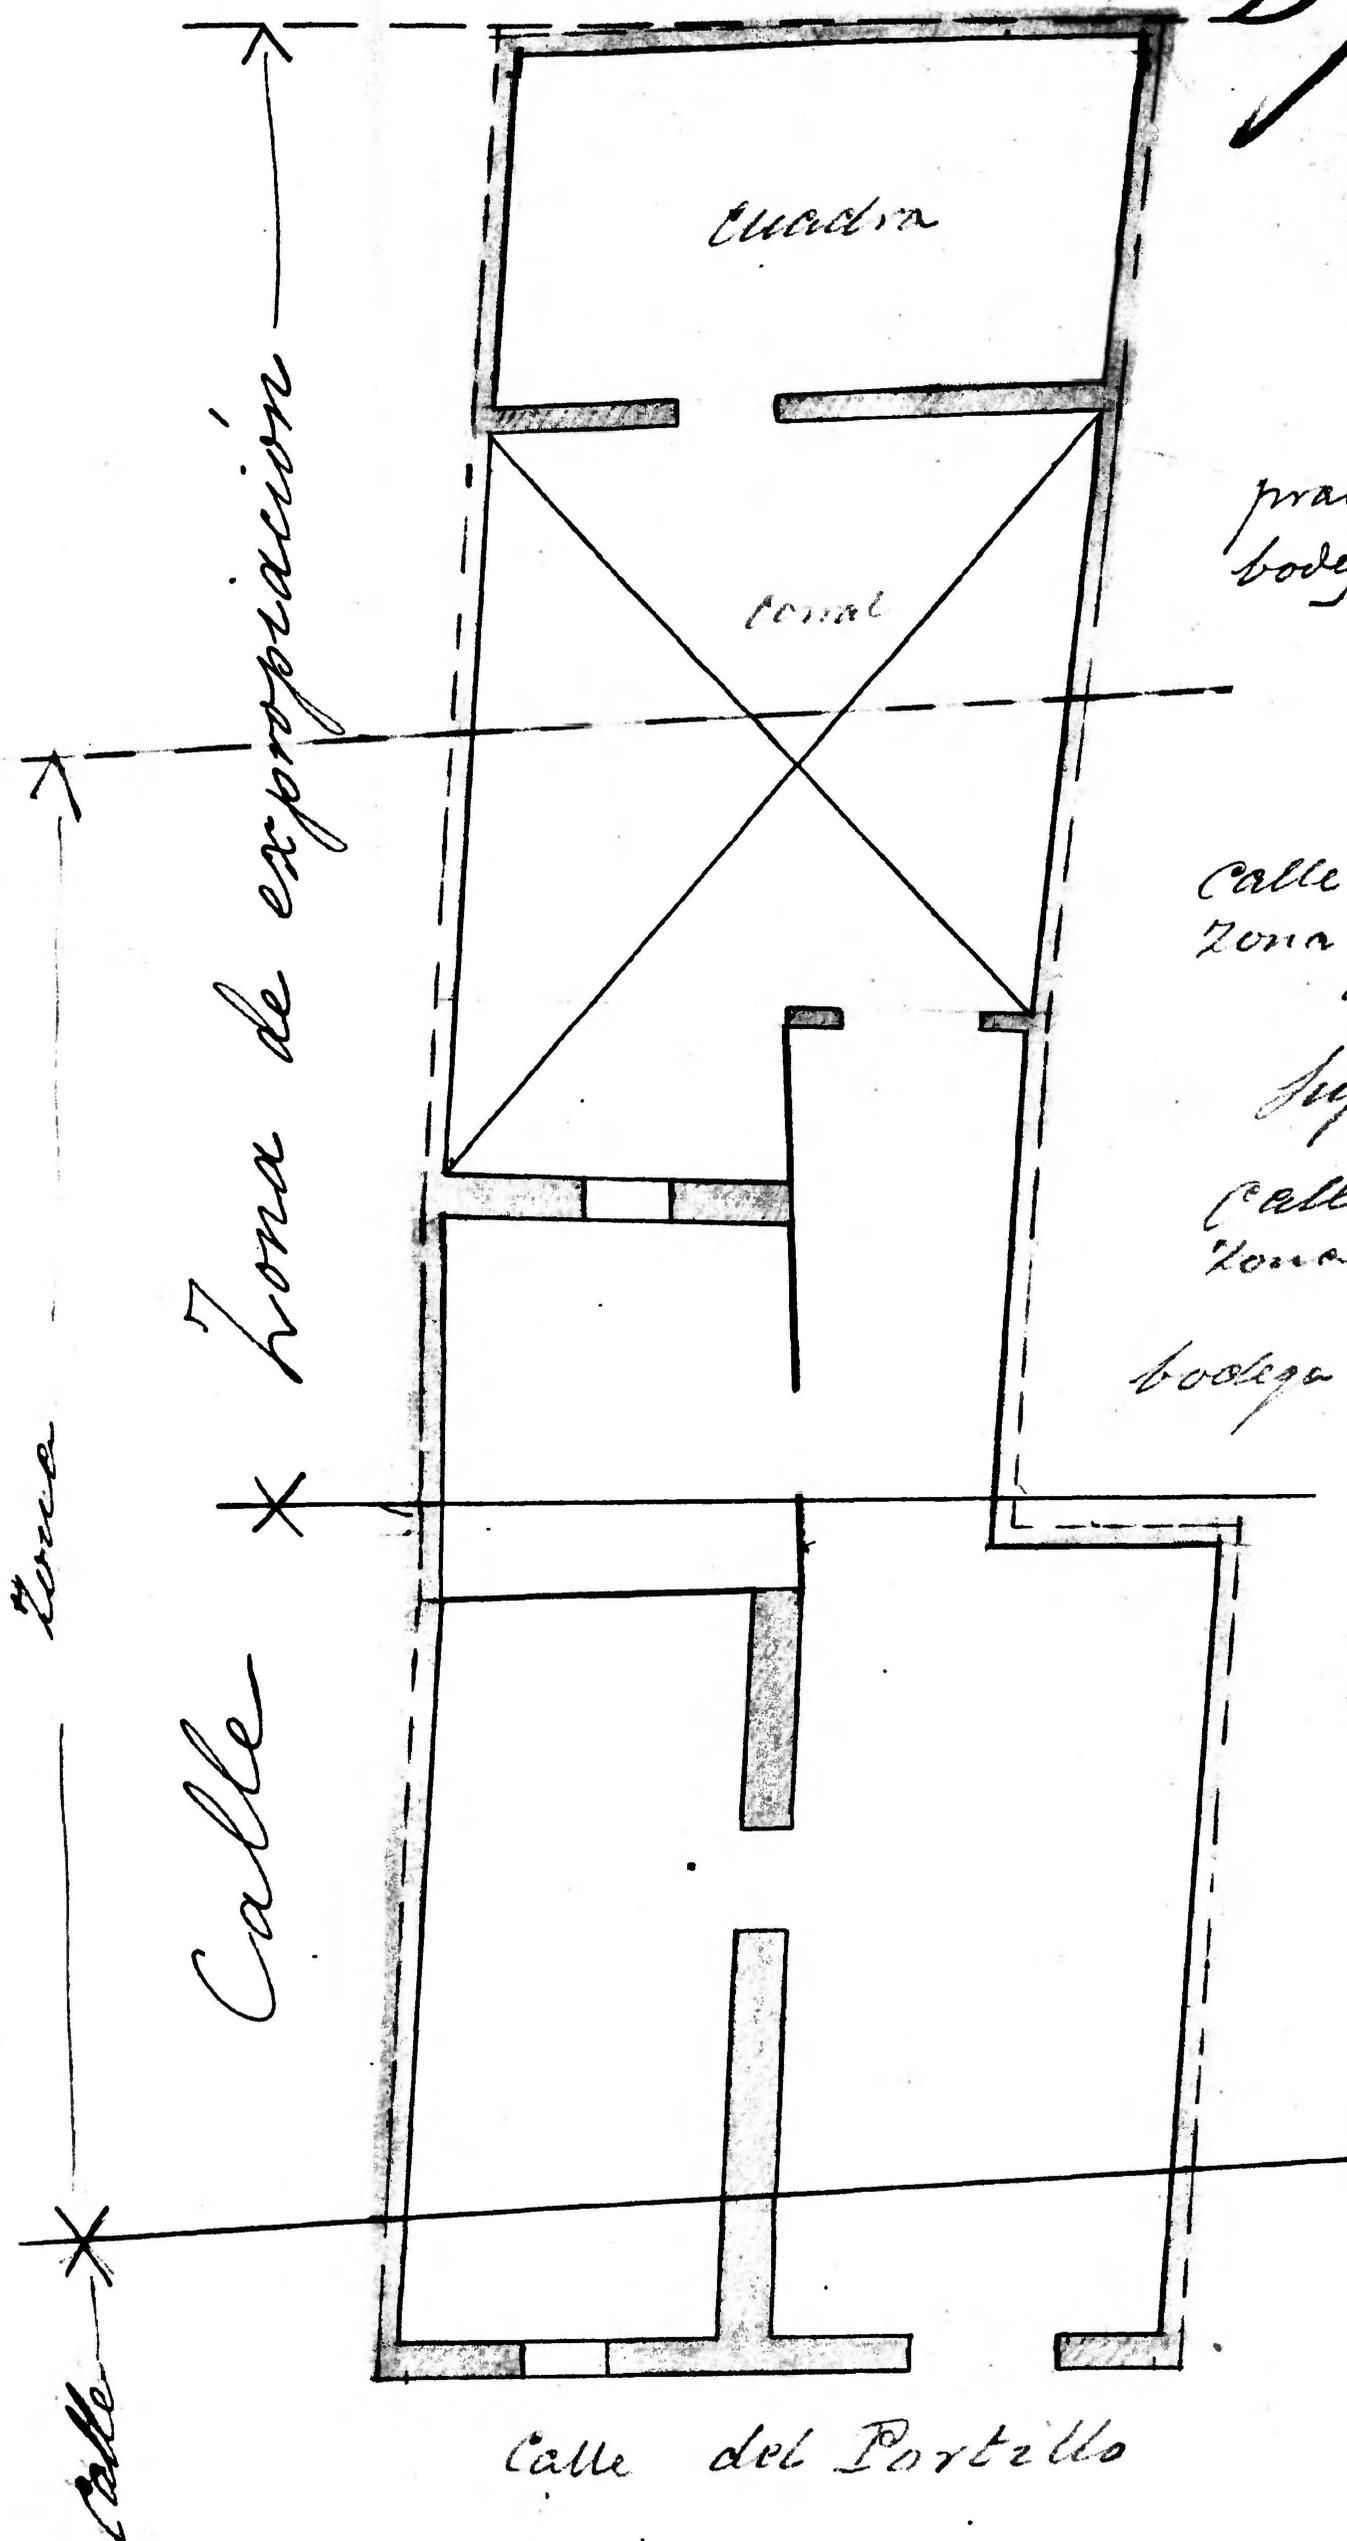

Baja — 3.00
 pral aguanillado — 1.95
 bodega enmaderada — 2.00

Superficie arbol
 Calle — 69.75
 Zona cubierta — 48.60
 descubierta — 43.65

Superficie camino
 Calle — 14.58
 Zona cubierta — 79.38
 descubierta — 24.75
 bodega enmaderada — 23.92

Portillo
 Número 19
 Plano — Planta
 Propietario, D.

Calle del Portillo

