


Calle de Agustina de Aragón  
Número 30  
Pisos A Plantea principal  
Propietario, D. Vicente Lopez

46

Partido 1.º-21

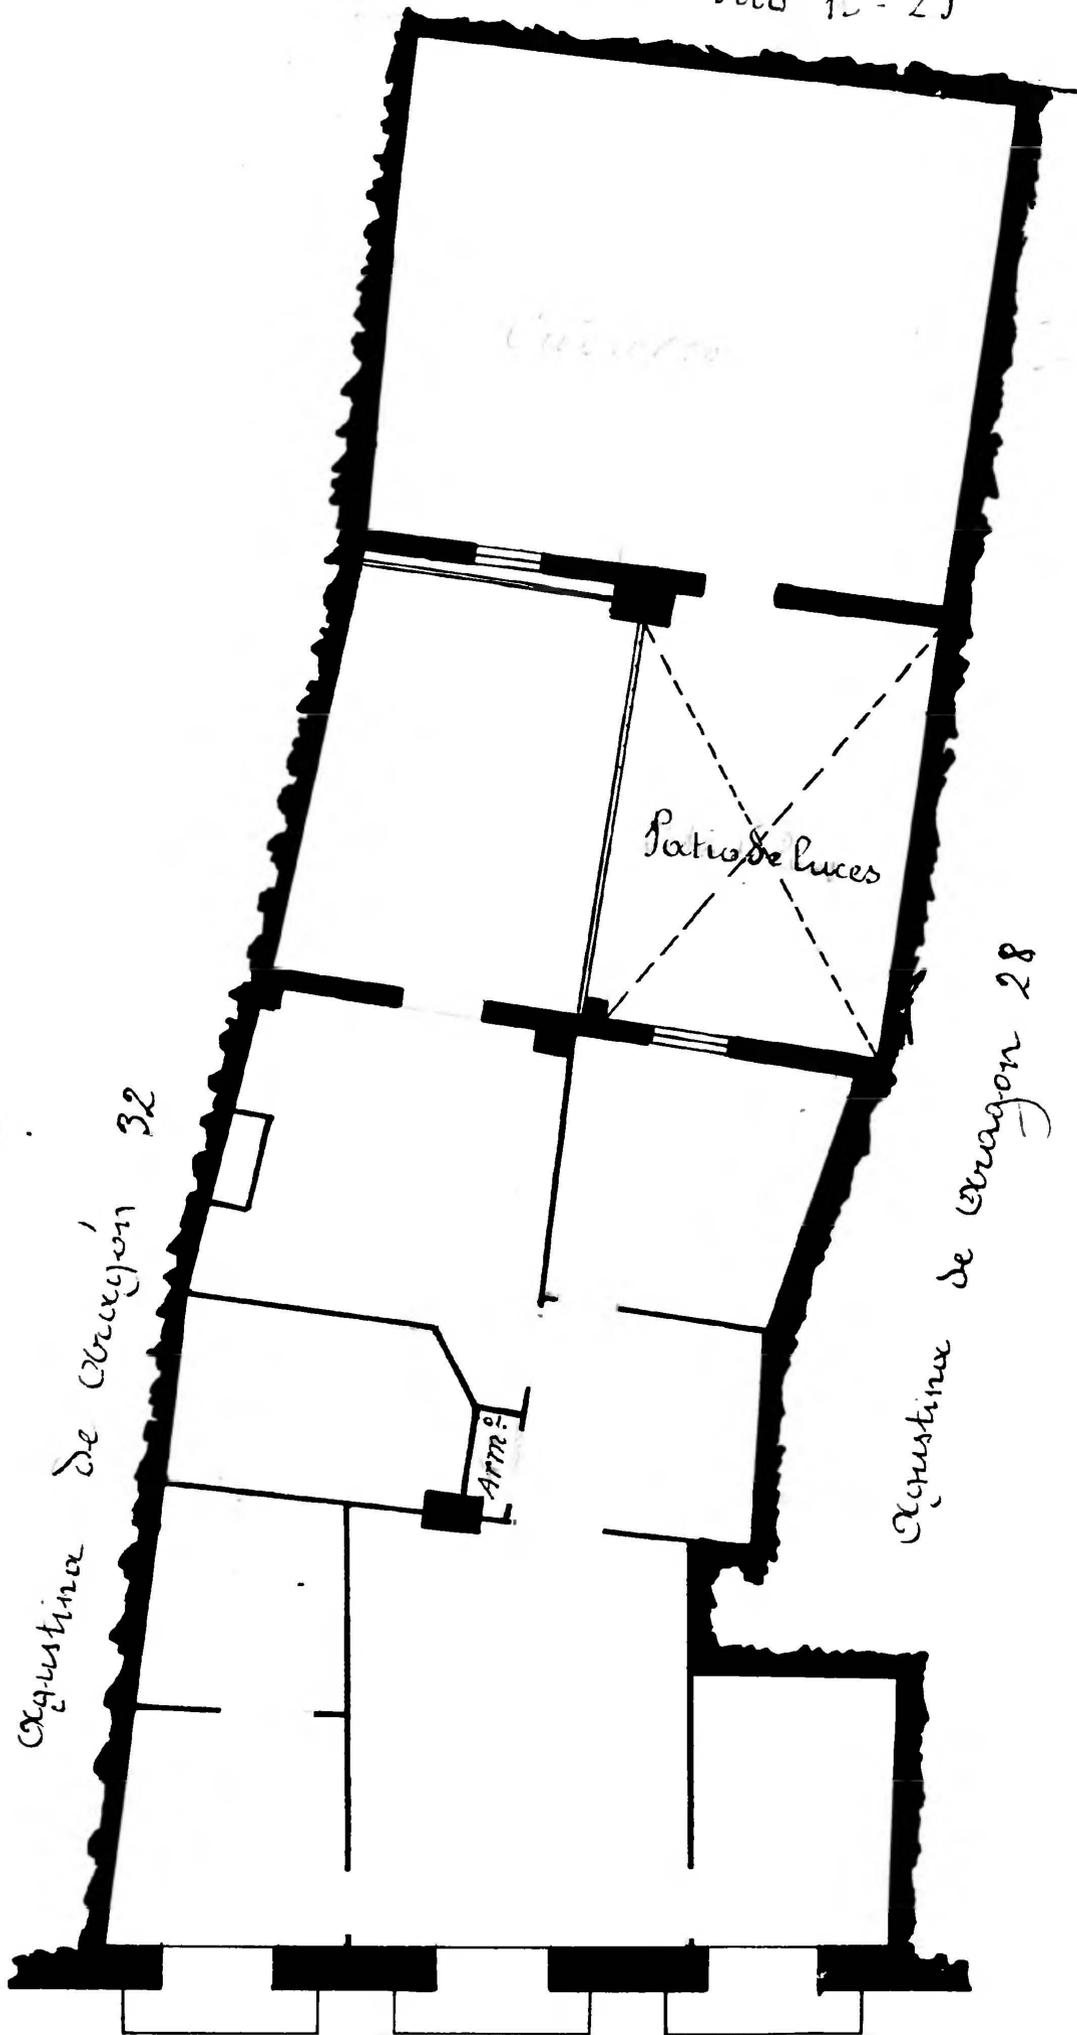

Calle de Agustina de Aragón

