


36 / 7

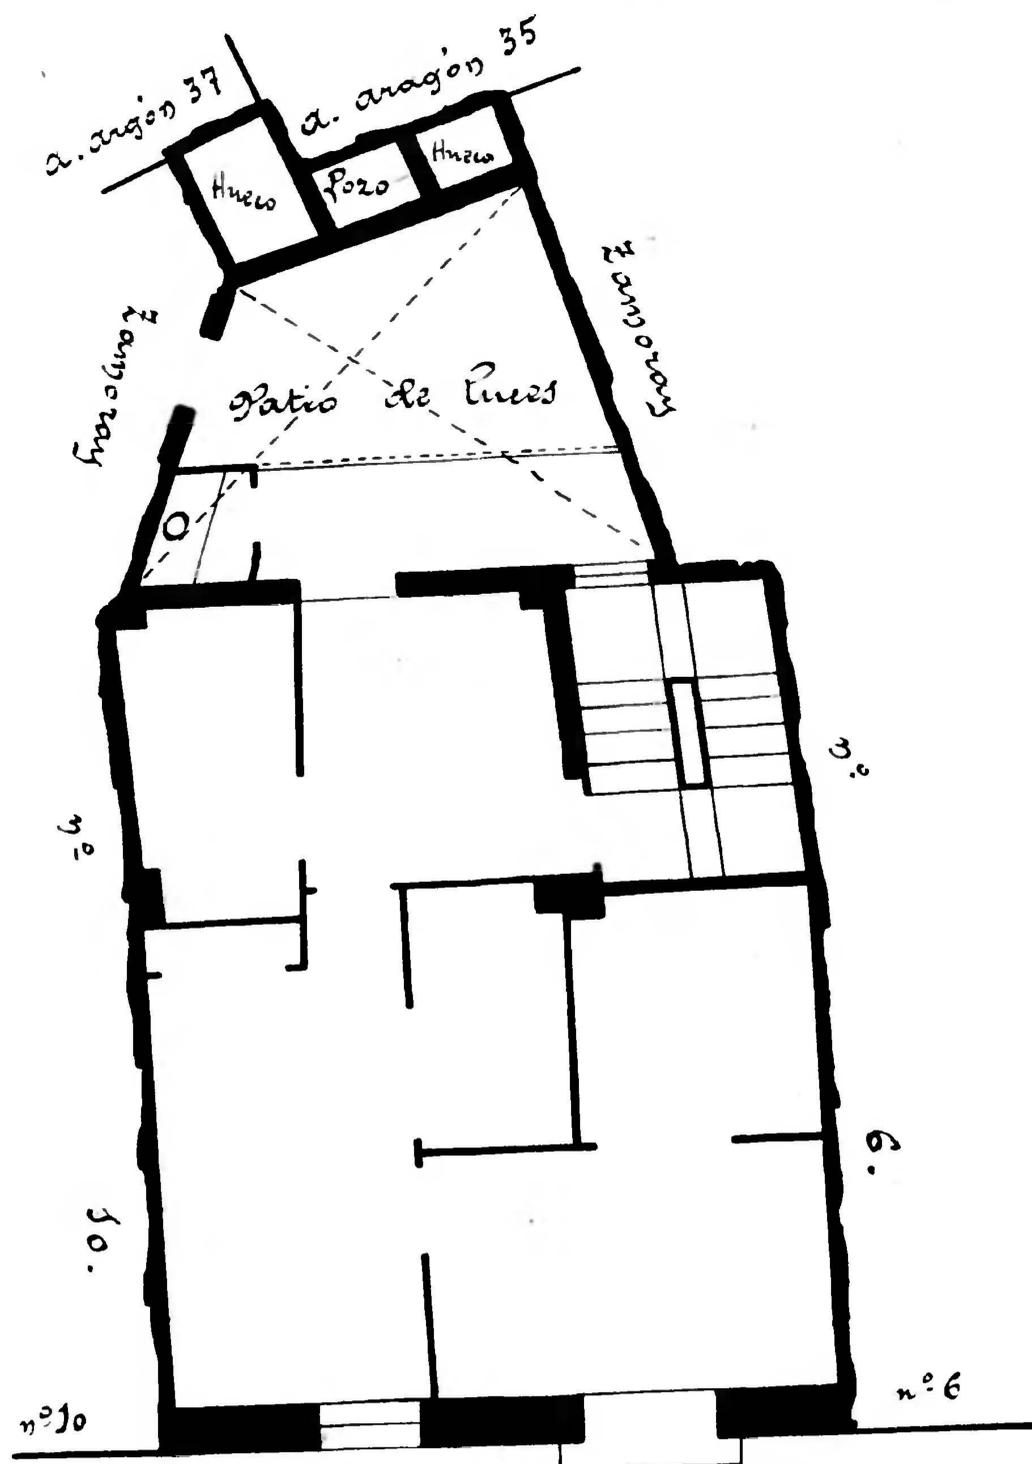

Calle de Zamoray
Número 8
Pisos 4. Planta pisoprial
Propietario. D.ª Magdalena Benedi

Nota
Esta casa por planta baja se comunica con la nº 10 de Zamoray



Calle de Zamoray

