


37

~~5~~

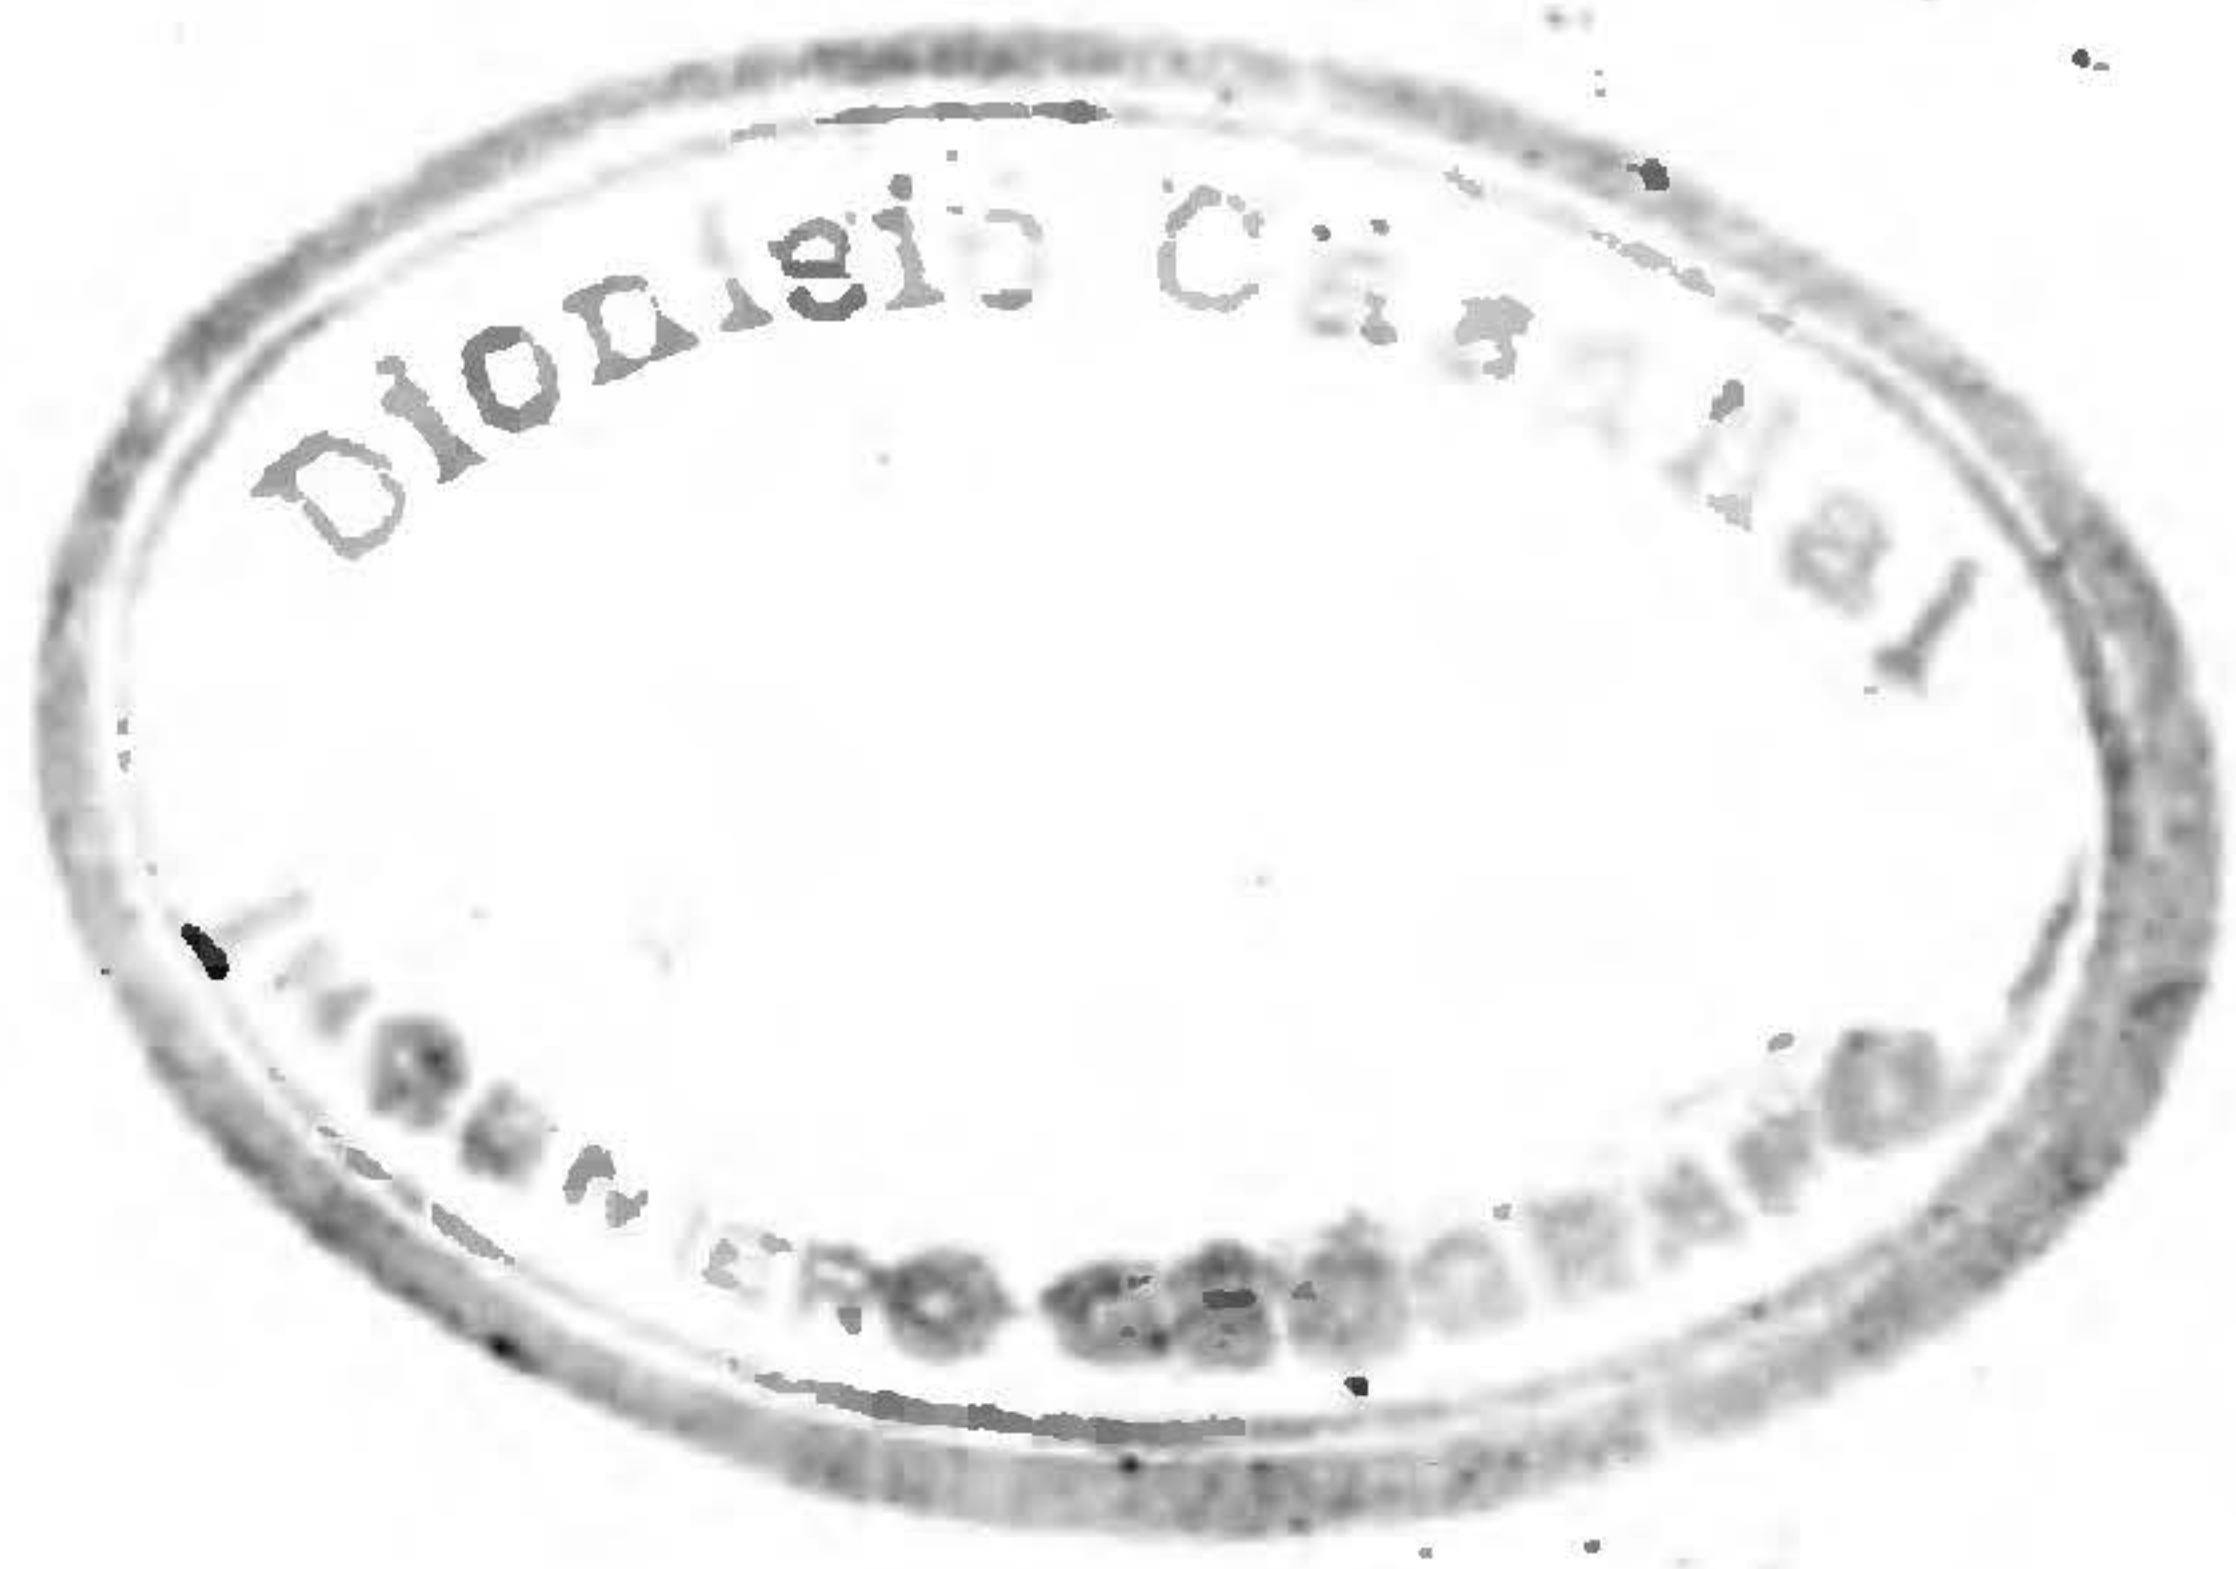

Calle de Zamoray

Número 10

Folio H Planta piso pral

Propietario, D.^a D.ª Magdalena Benedi

Esta casa por planta baja se comunica con la n.º 8 de Zamoray

