Calle del Lirio
Número 6
Piso 1 Planta Baja
Propietario. D. Leoncio Gracia

Escala de 1:250

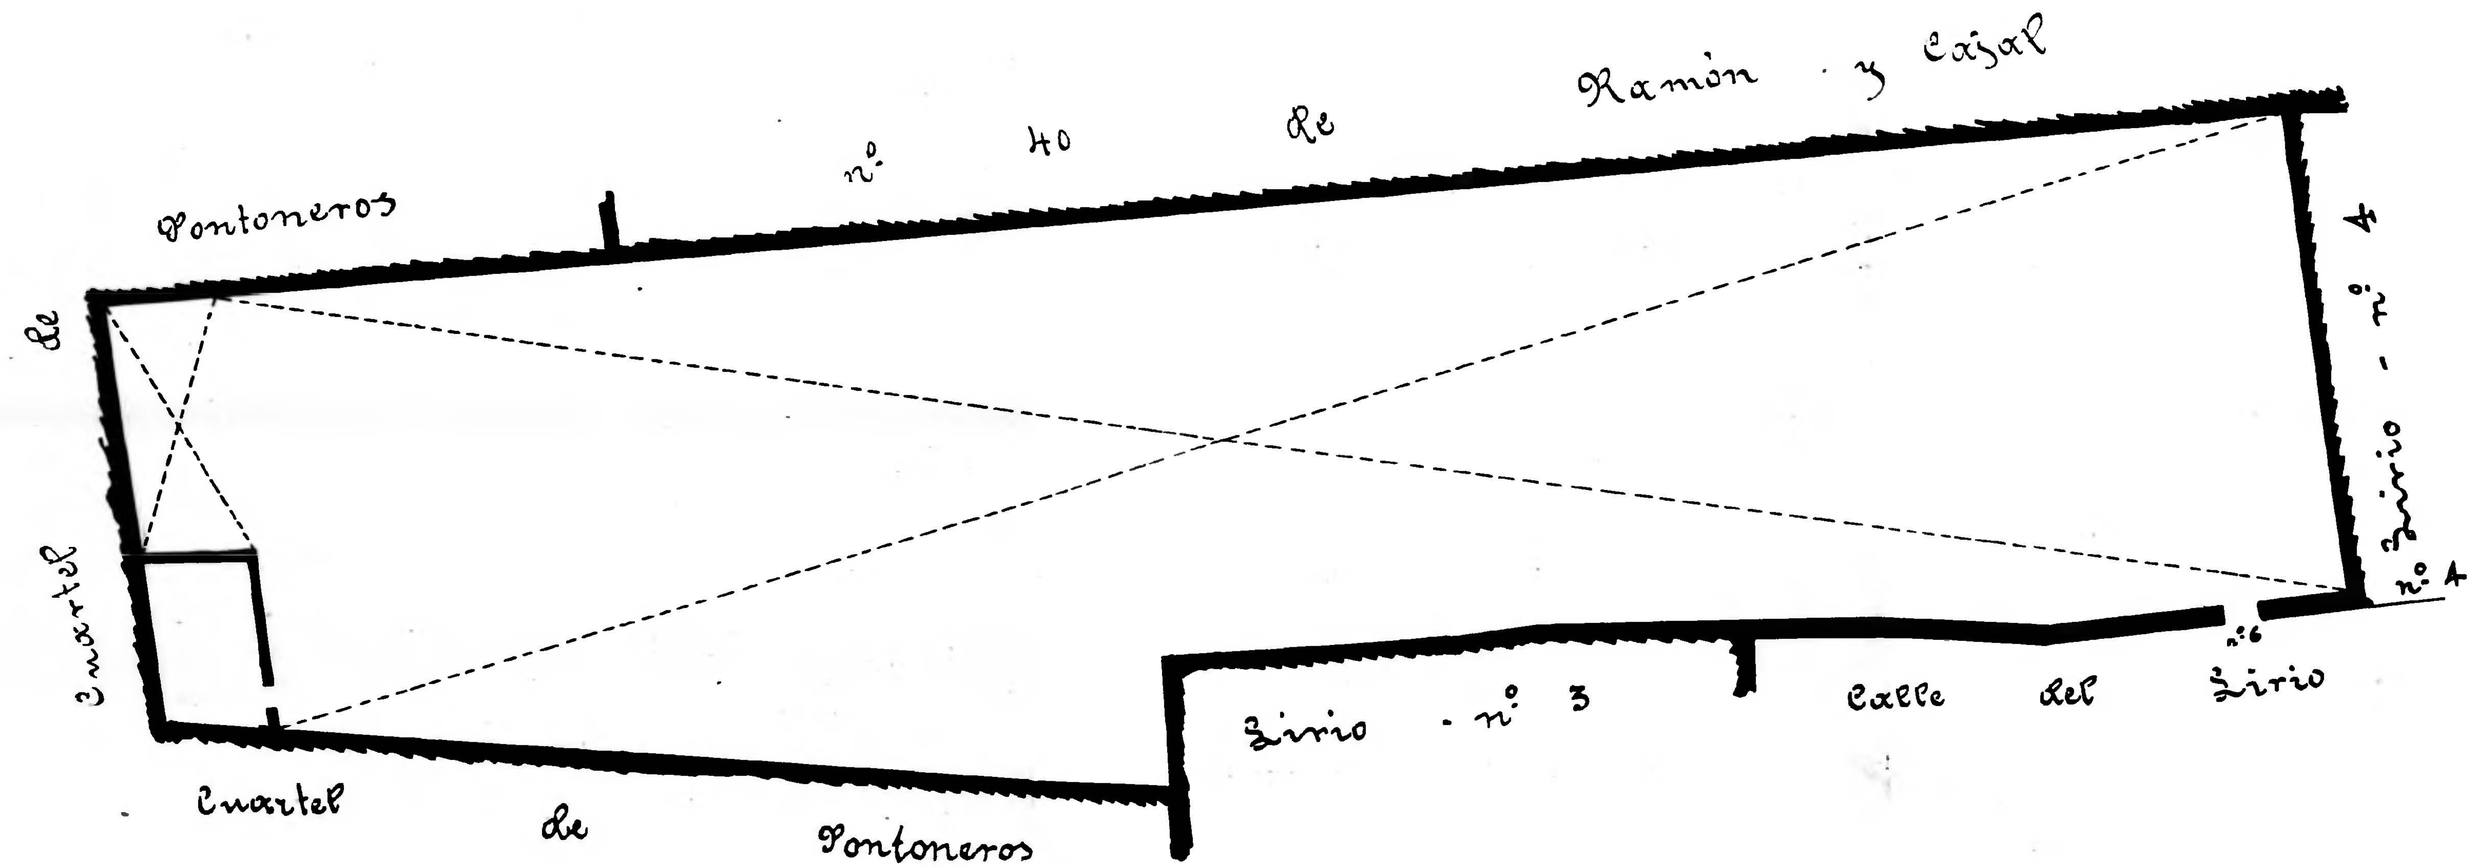

Zaragoza