34 A

Dionisio Casañal
Ingeniero Geógrafo

ARCHIVO MUNICIPAL
Plano 738
ZARAGOZA

Calle del Lirio
Número 3
Piso 4 Planta piso principal
Propietario D. Leoncio Gracia

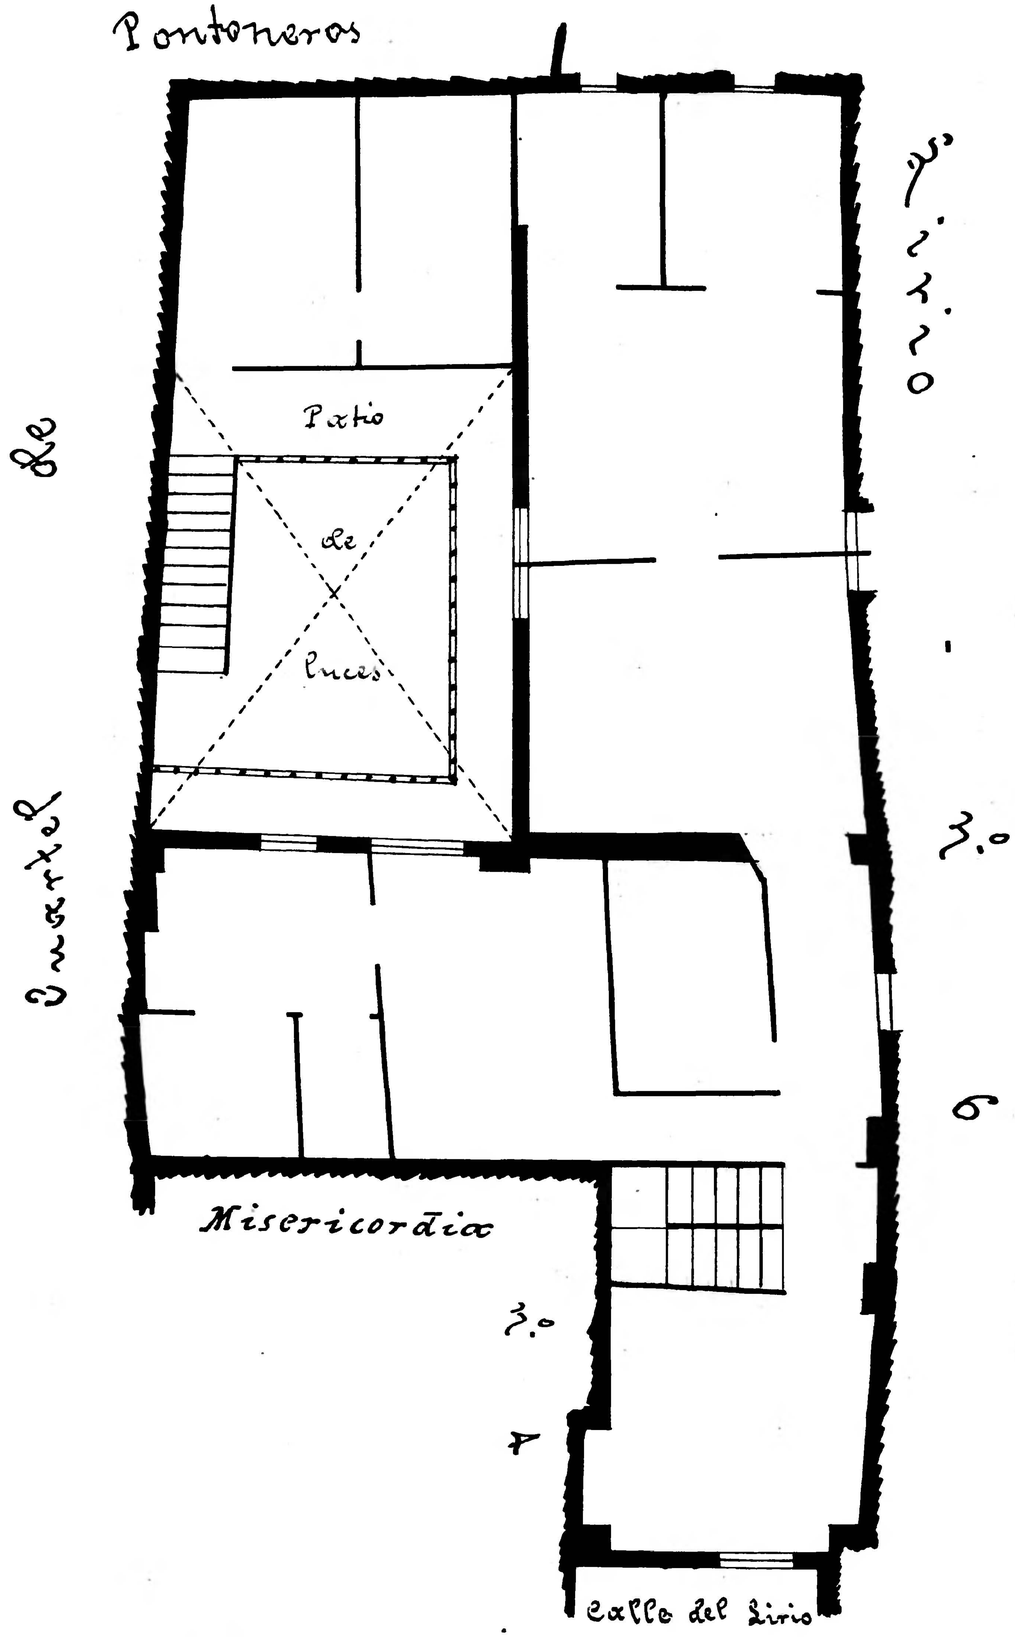

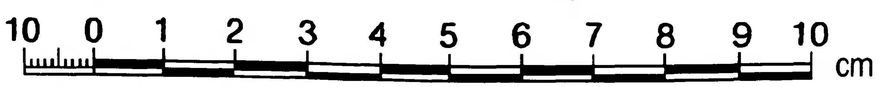

Zaragoza
AYUNTAMIENTO
Archivo Municipal