Calle de *Pignatelli*
Número *84 y 86 y 2 acc.s Cerezo*
Piso *5* Planta *Pral.*
Propietario, D. *Vicente Fornés*

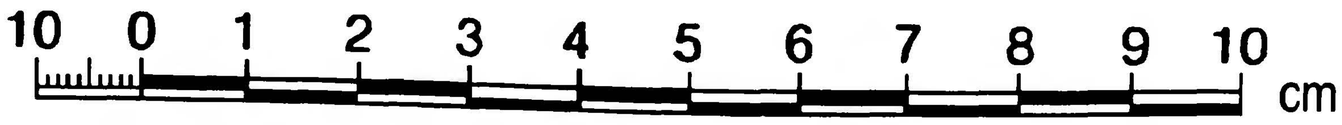

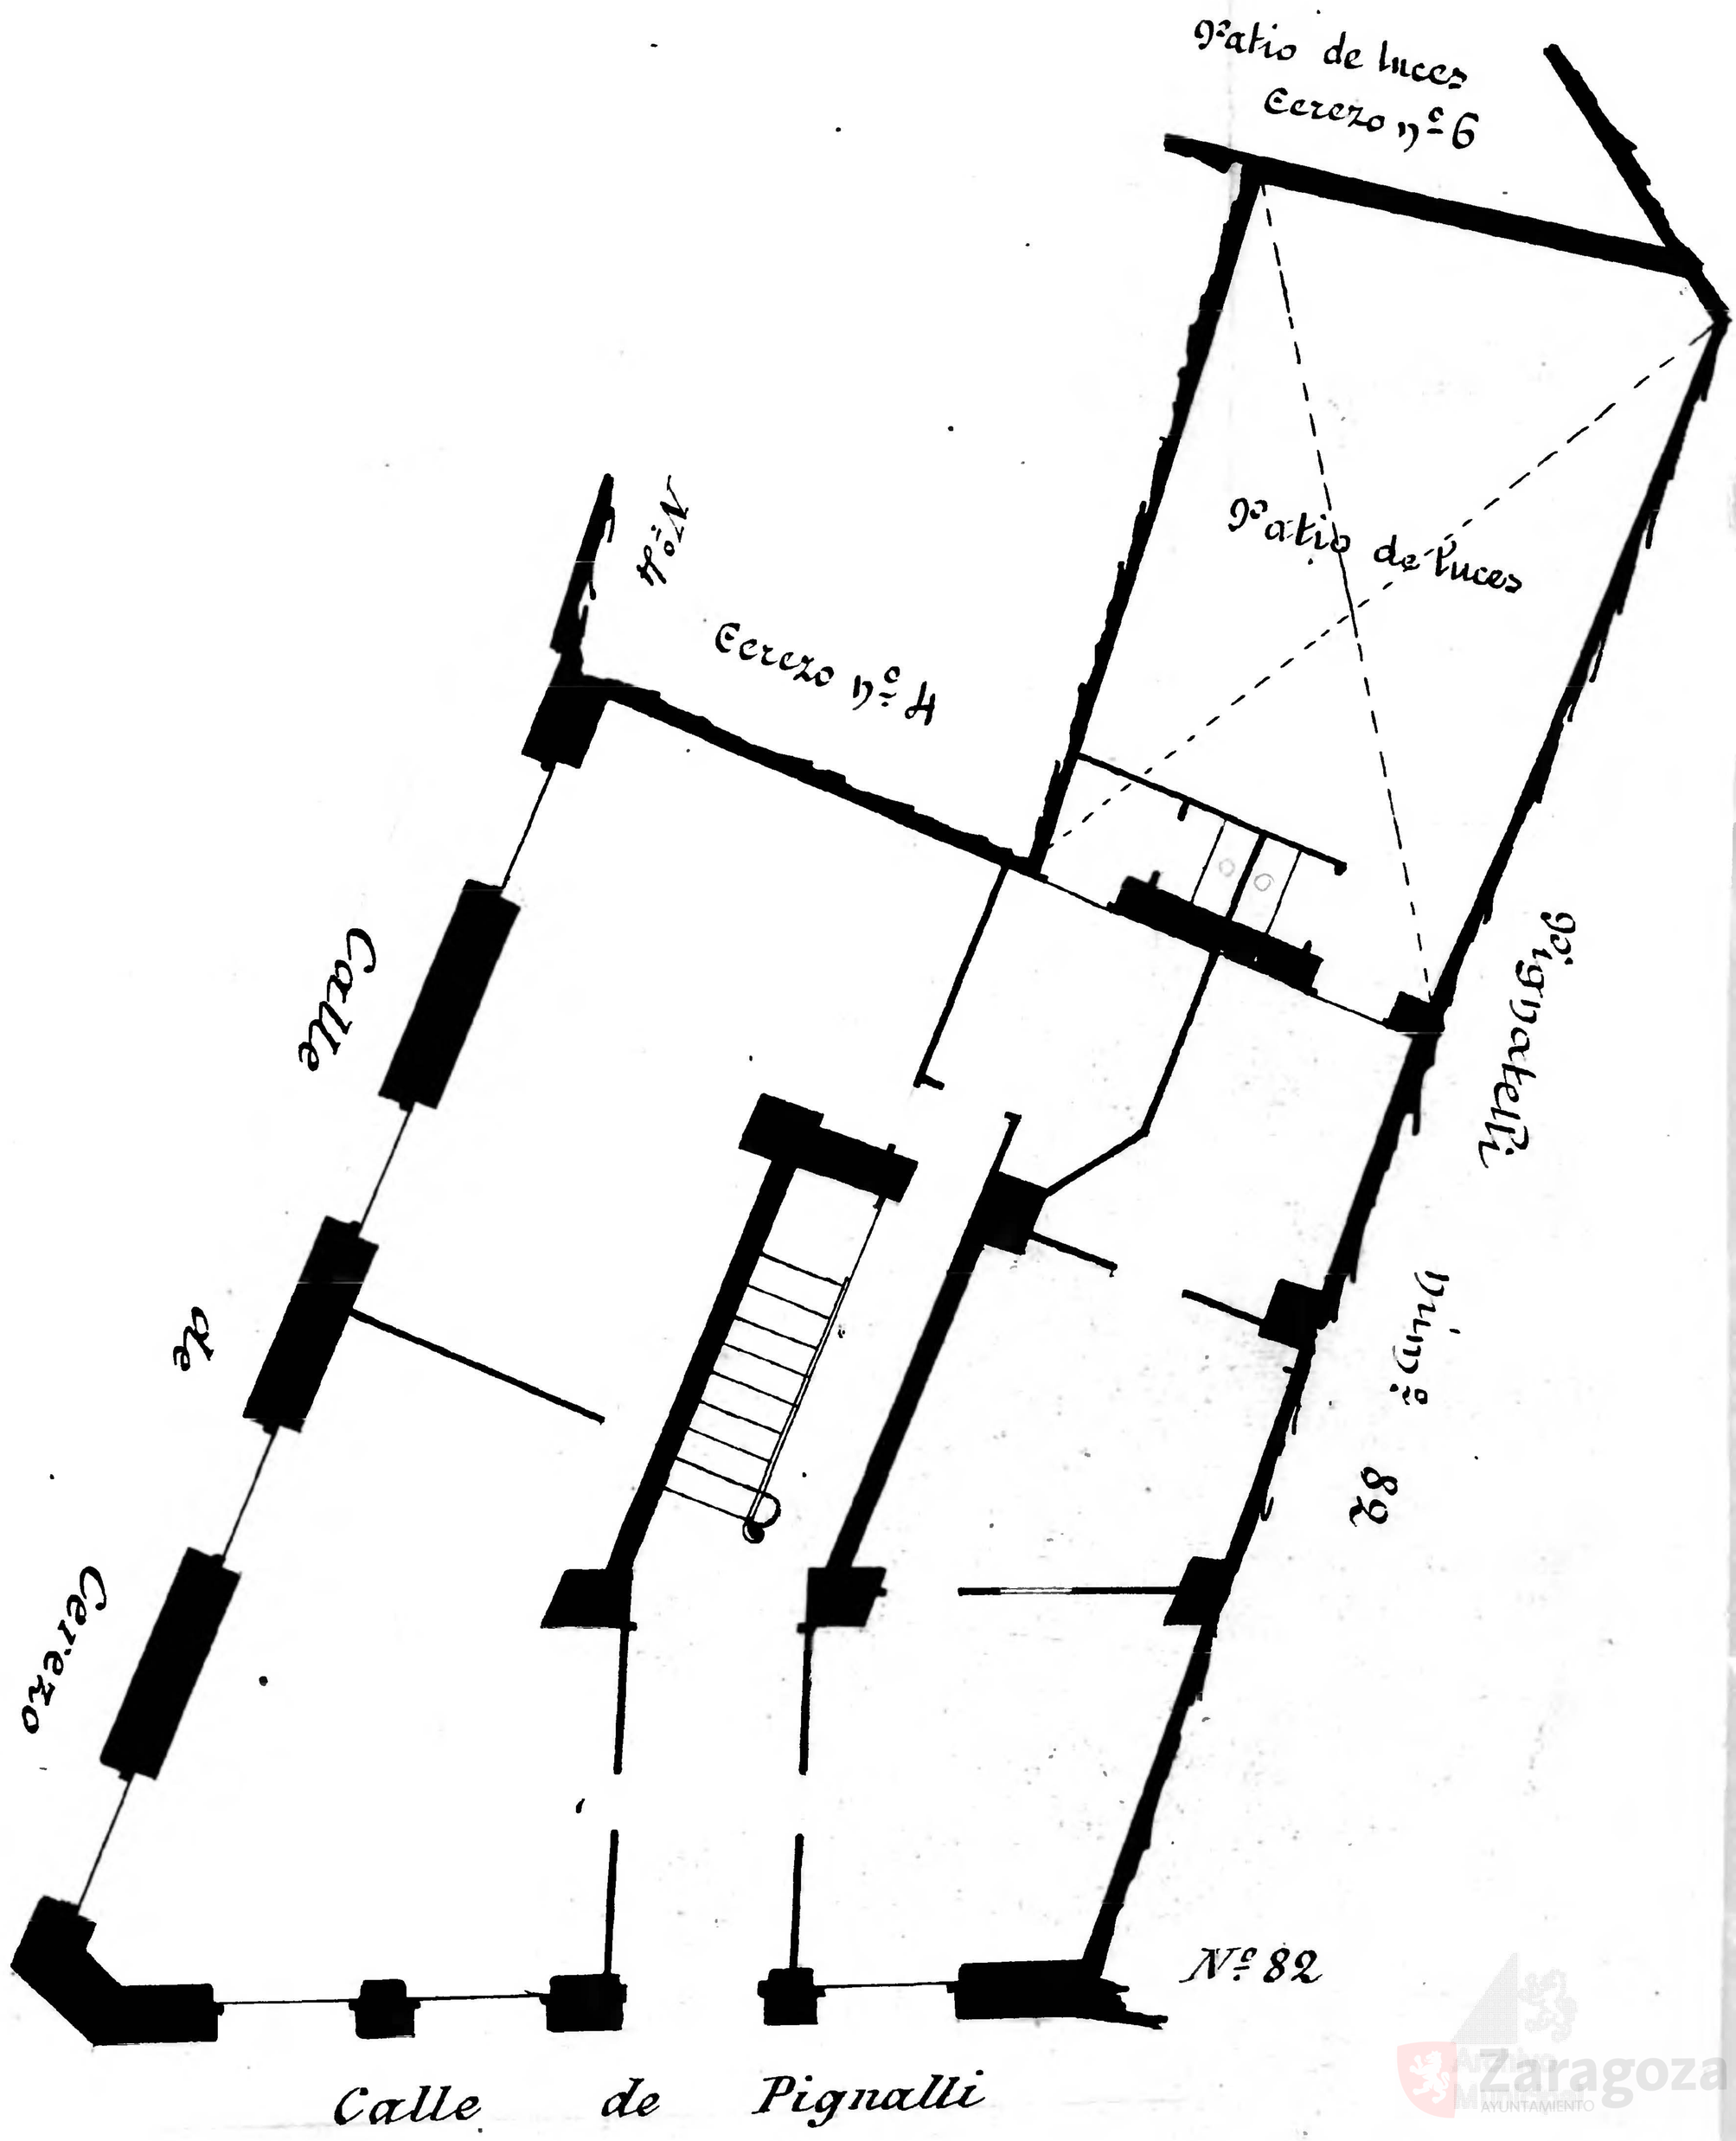

Zaragoza AYUNTAMIENTO