Calle de Cerezo
Número 1 y 88 acc.s Pignatelli
4 Planta Pral.
Propietario D. Zacarias Orognieta

10 0 1 2 3 4 5 6 7 8 9 10 cm

Calle de Cerezo
Nº 3
Plano 3 Planta Pral.
Propietario D. Vicente Clavo (admor)

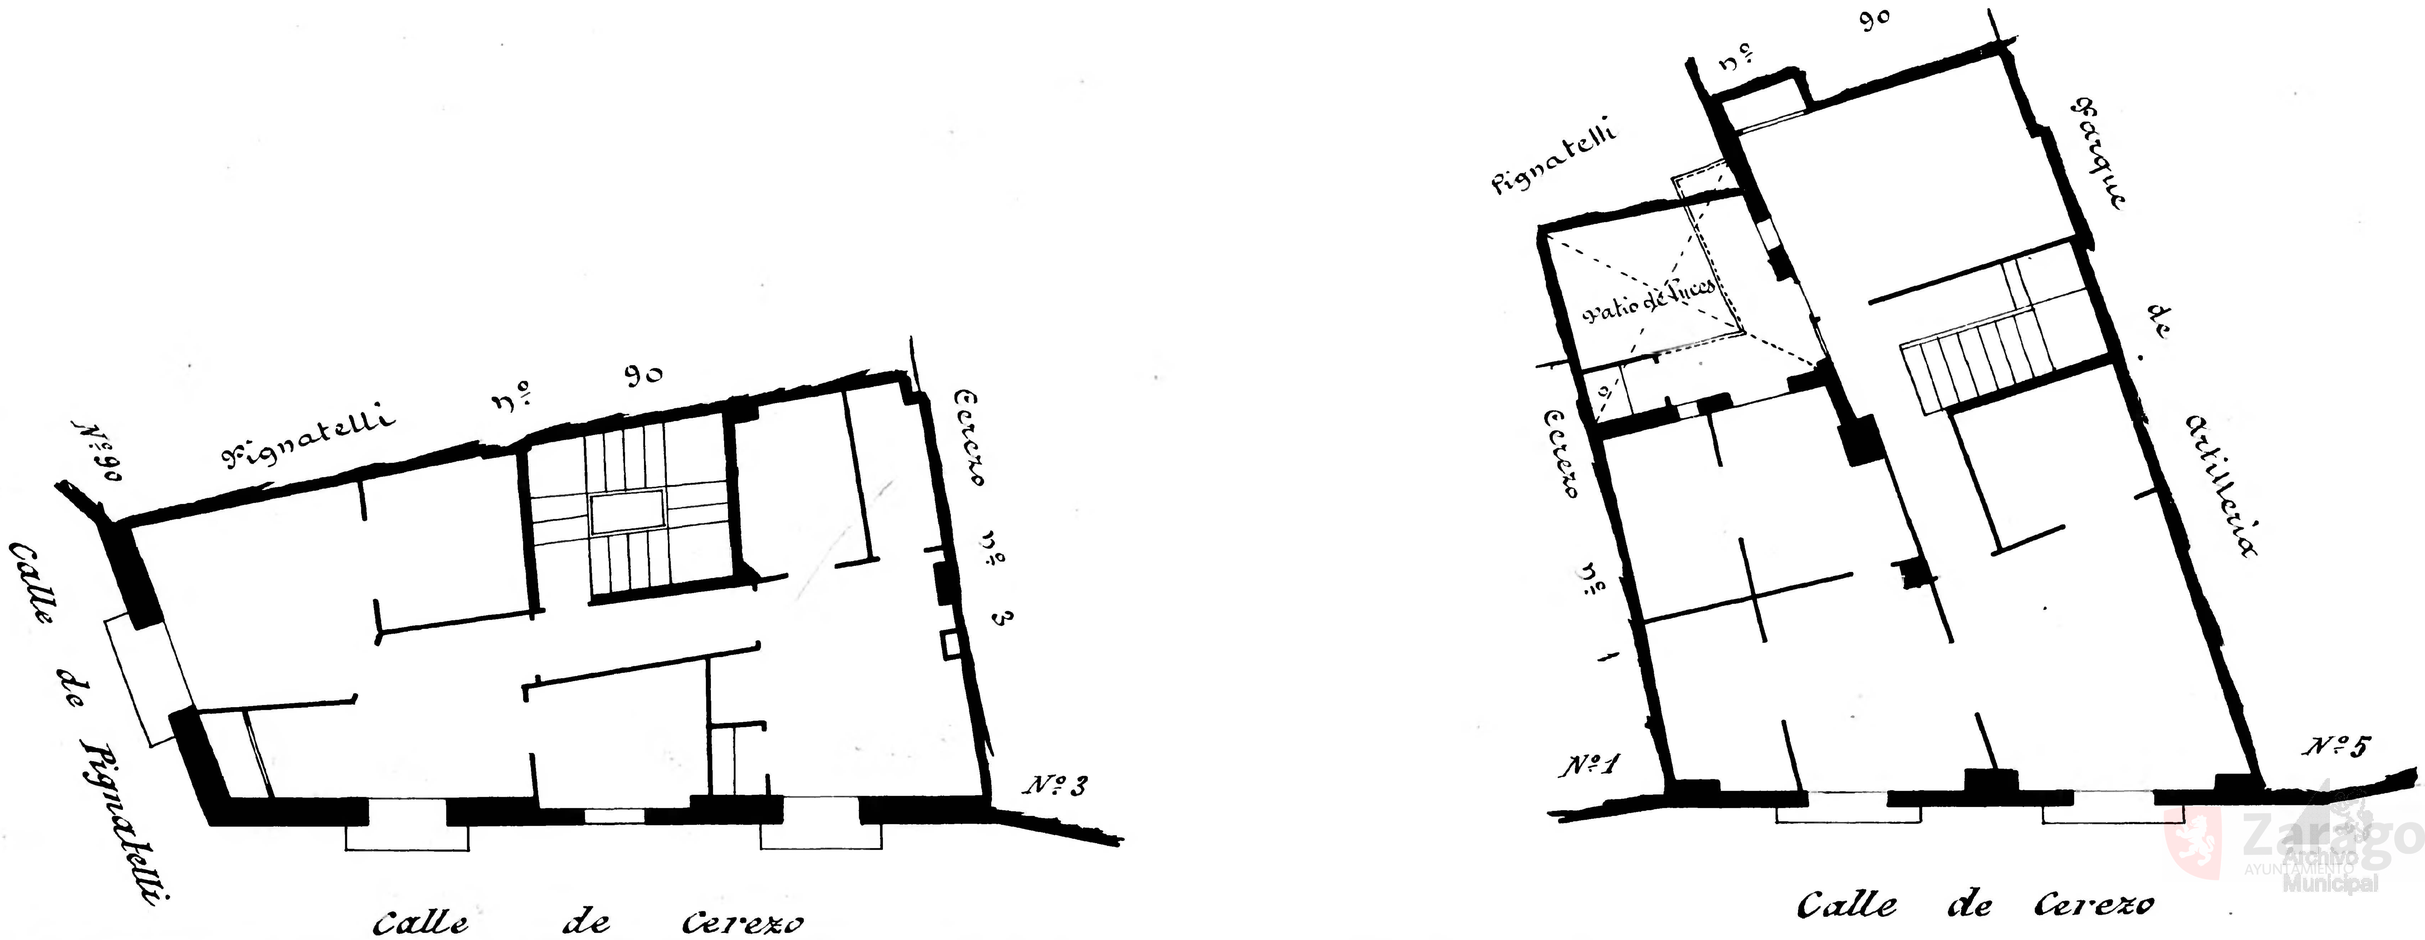

Zaragoza Archivo Municipal Ayuntamiento