




~~A~~  
28

No se comprende las líneas

Calle de Agustina de Aragón  
Número 75  
Pisos — Planta Baja  
Propietario, D.

Planta Baja

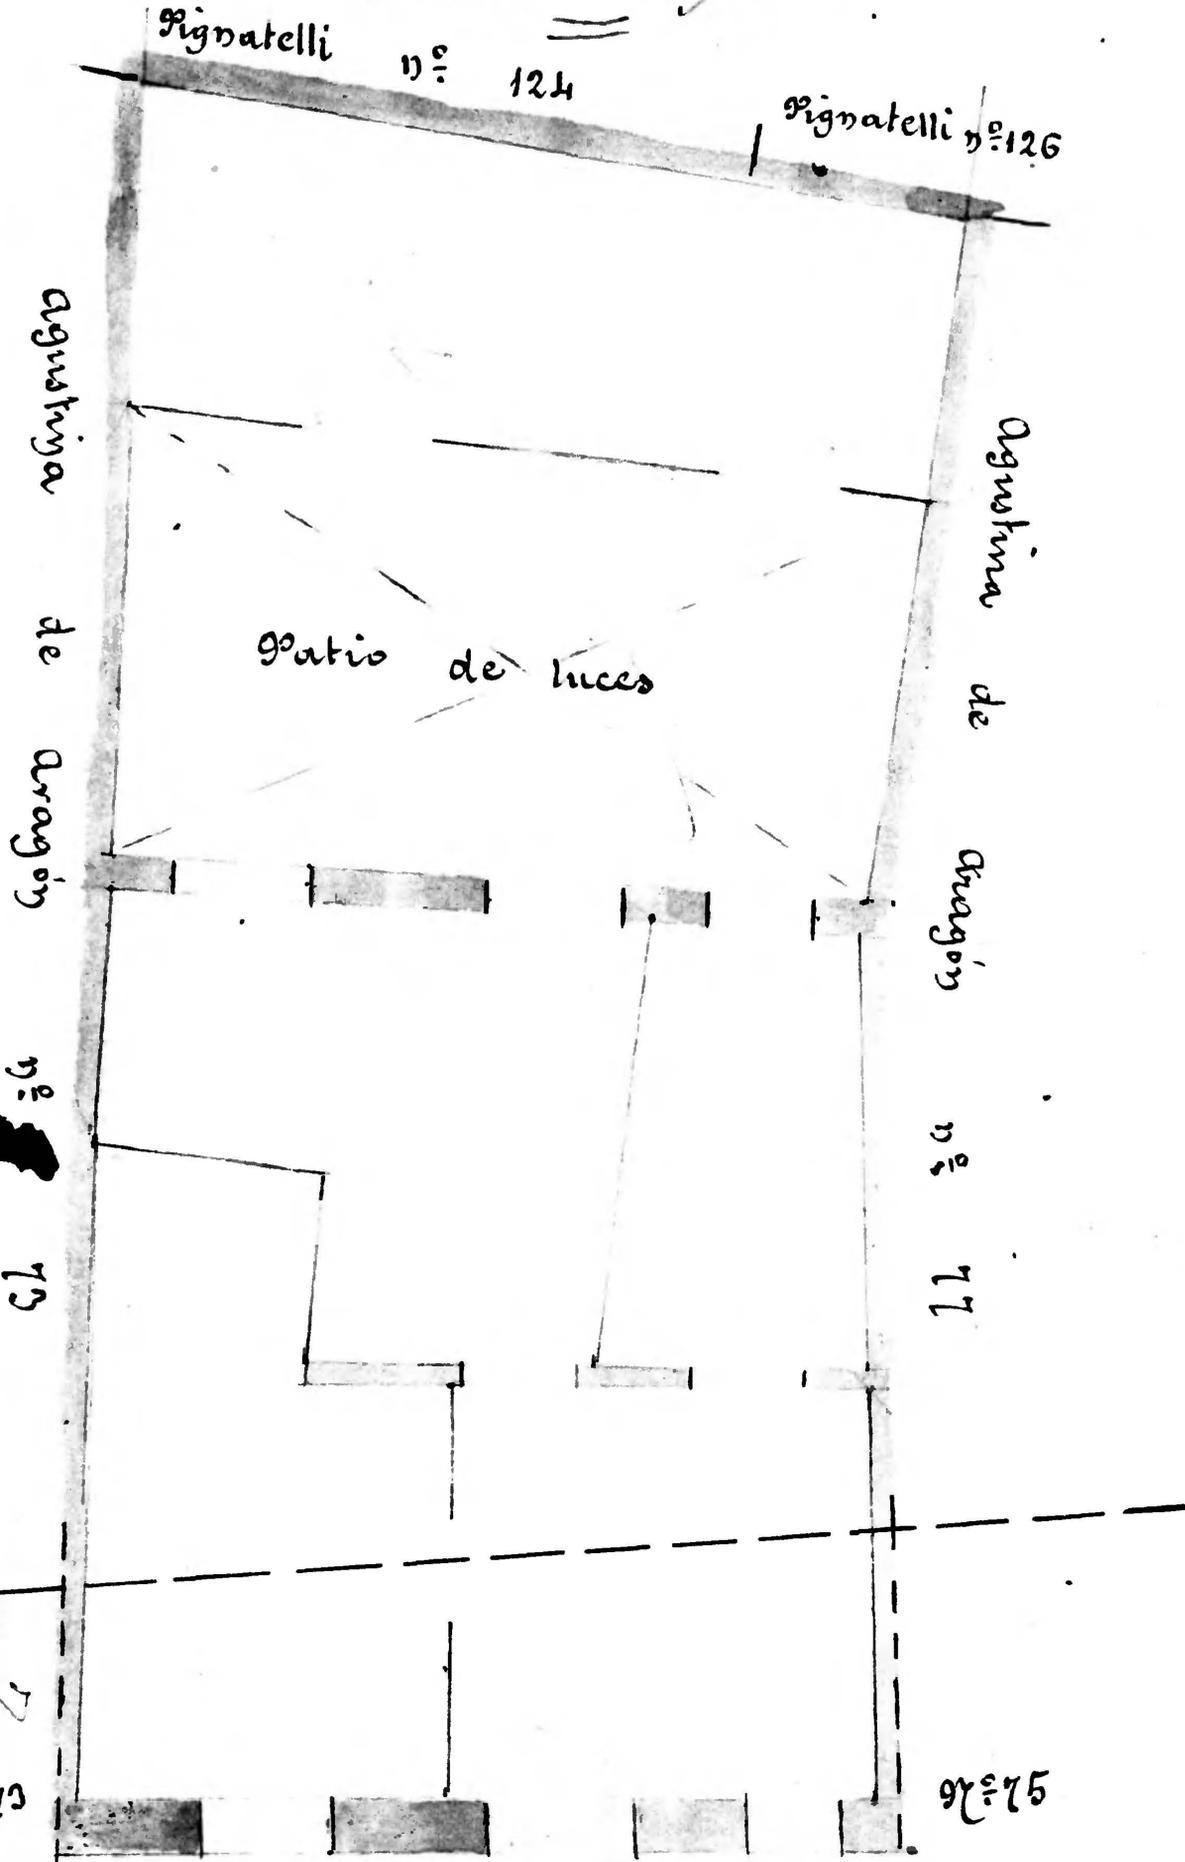

Planta baja - 2.58.  
1º - 2.58  
2º - 2.53  
3º - 2.20

Superficie area  
Hona — 25,24.