


~~13~~  
30

No se comprende las lineas

Calle de Agustina de Aragon  
Número 79  
Pisos — Planta Baja  
Propietario, D.

Planta baja

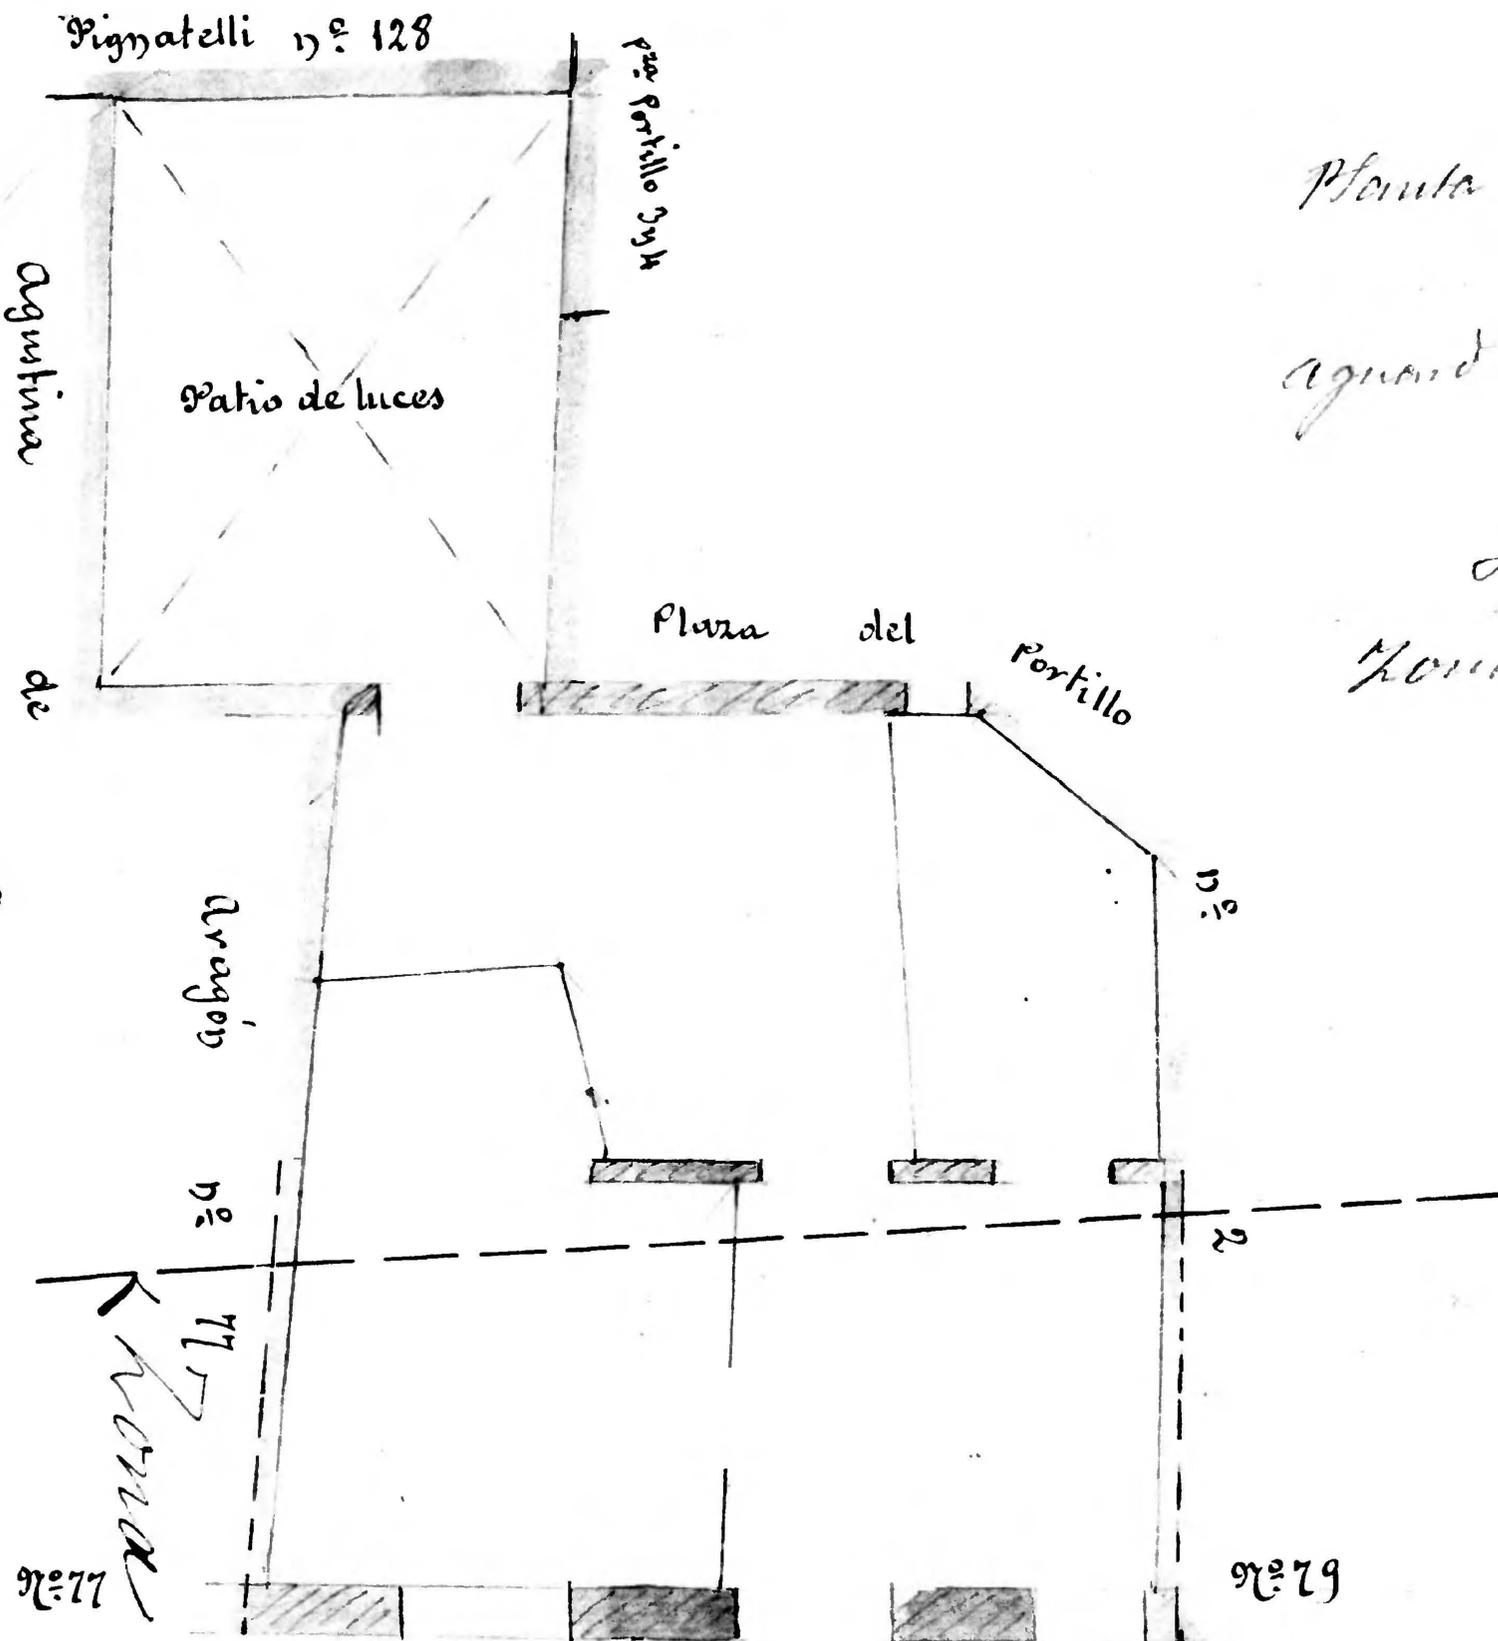

Planta baja - 2.40  
 1º - 2.70  
 2º - 2.45  
 aguardo 3º - 2.10

Superficie con  
 Marea — 37.31.

Calle de Agustina de Aragon  
 Agustina Aragon n.º 79