


N.º 85

4 XE

Superficie camino
 calle cubierta 17.50
 descubierta 3.36
 zona cubierta 16.38
 descubierta 18.96
 bodega bodega 23.94

Planta baja

Calle del Portillo
 Número 85
 Pisos — Planta
 Propiet:

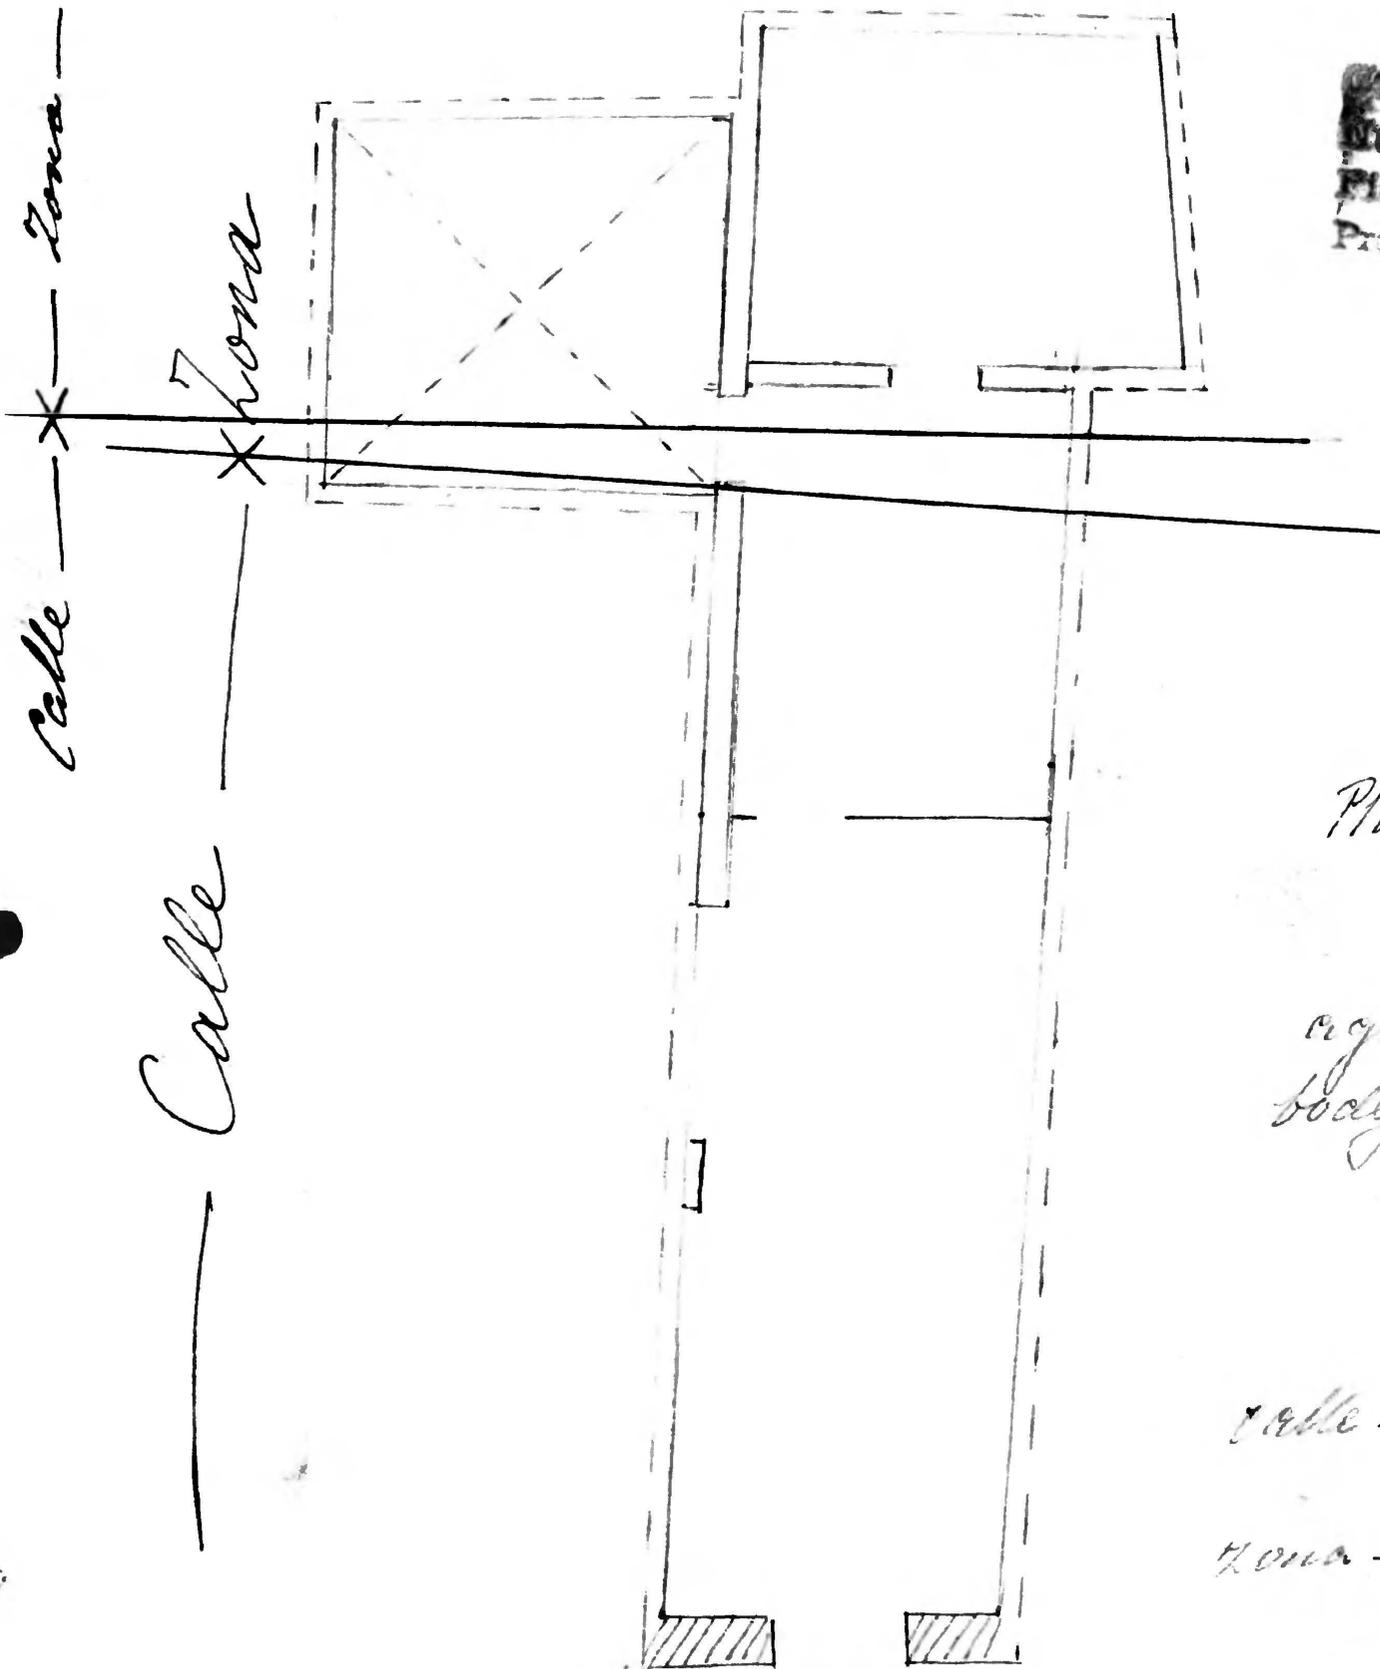

Planta baja - 2.75
 1º - 2.55
 2º - 2.35
 aguardº 3º - 2.00
 bodega bodega - 2.35

Superficies anul
 calle - cubierta 14.84
 descubierta 1.26
 zona - cubierta 19.04
 descubierta 18.06

73,20

19,02

C. del Portillo

