


N.º 77



Calle Agustina Aragón (deve ser n.º 64)
Planta baja

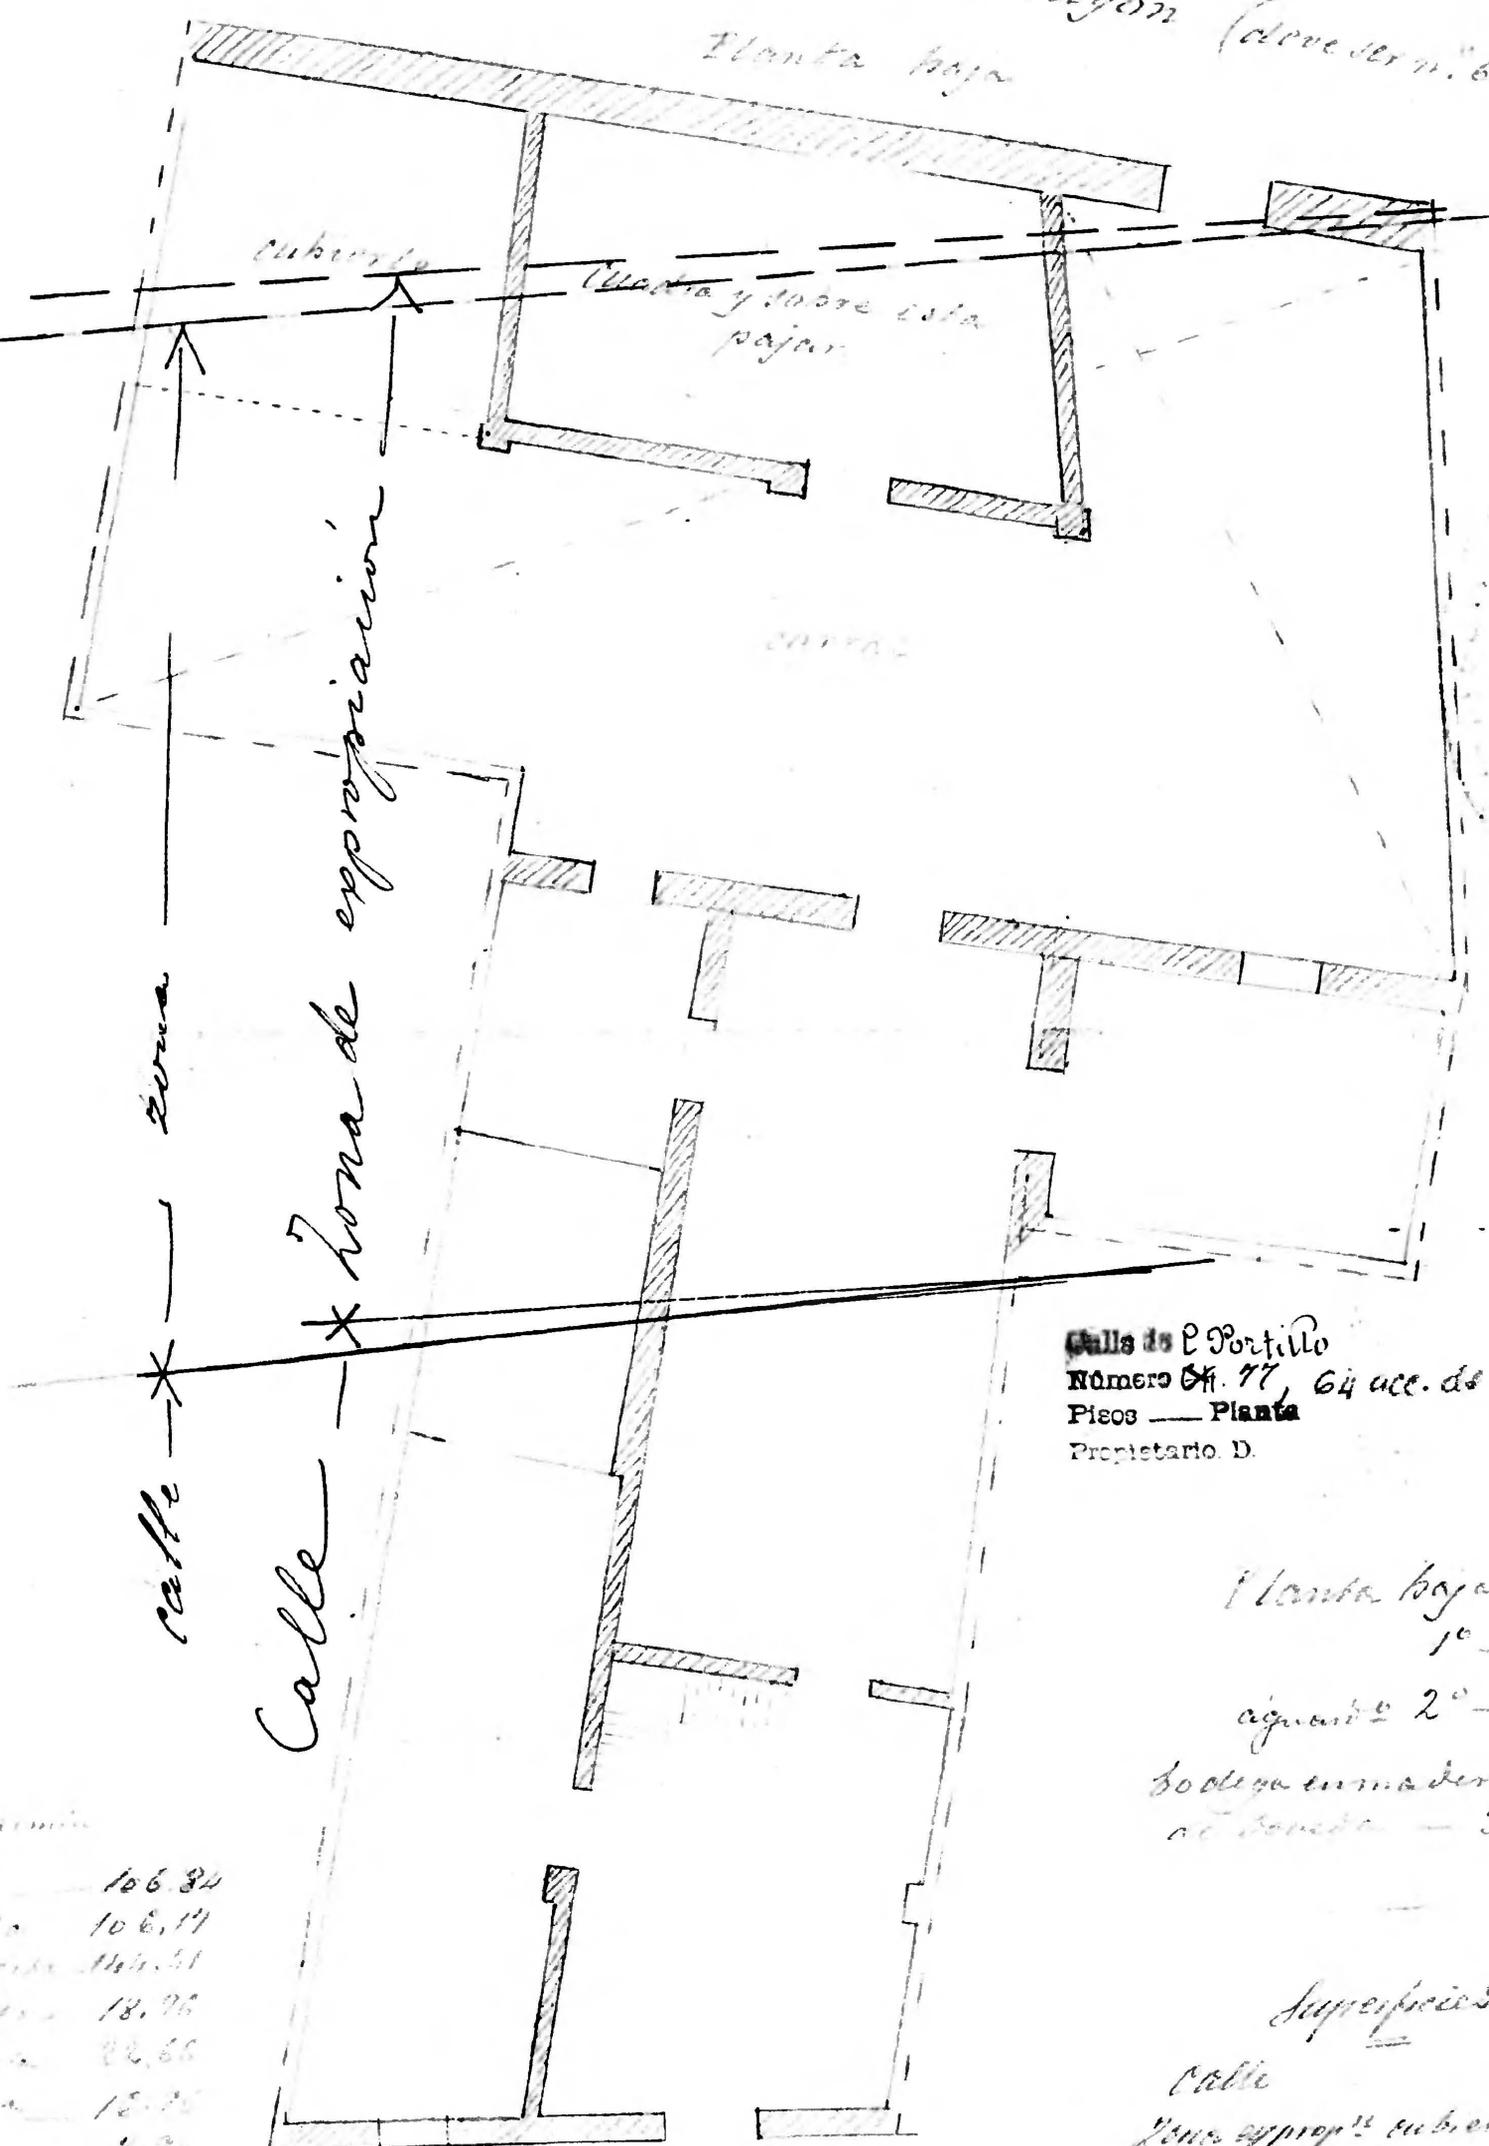

Calle de P. Portillo
Número 77, 64 acc. de A. Aragón, 64
Pisos — Planta
Propietario D.

Planta baja - 2.93
1º - 3.10
segundo 2º - 2.00
Bodega enmaderada y
de bodega - 3.85

Superficie común

Calle	106.84
Zona cubierta	106.17
descubierta	114.51
18 restante cubierta	18.76
zonas	22.66
bodega enmaderada	18.76
de bodega	3.85

Superficies

Calle	108.58
Zona aprop. cubierta	108.47
descubierta	118.01
Zona restante cubierta	16.00
descubierta	21.26
Total	372.32

Calle del Perillo