

11.063

Calle del Portillo  
 Número 63  
 Pisos — Planta  
 Propietario, D.


Planta baja

A. Site pajar pertenece en planta baja a la casa n.º 61.  
 B. Site bajada del n.º 61 que en planta baja pertenece a esta casa.

Planta baja — 2.67  
 1º — 2.87  
 2º — 2.48  
 bodega enmarcadura 3.10

Superficies area  
 Calle — 110.24  
 Zona propia cubierta — 71.39  
 Descubierta — 47.19  
 Pajar — 42.86  
 251.58

Superficies por m.º  
 Calle — 83.67  
 Zona cubierta — 81.34  
 Descubierta — 47.19  
 Pajar — 42.86  
 bodega enmarcadura 20.76

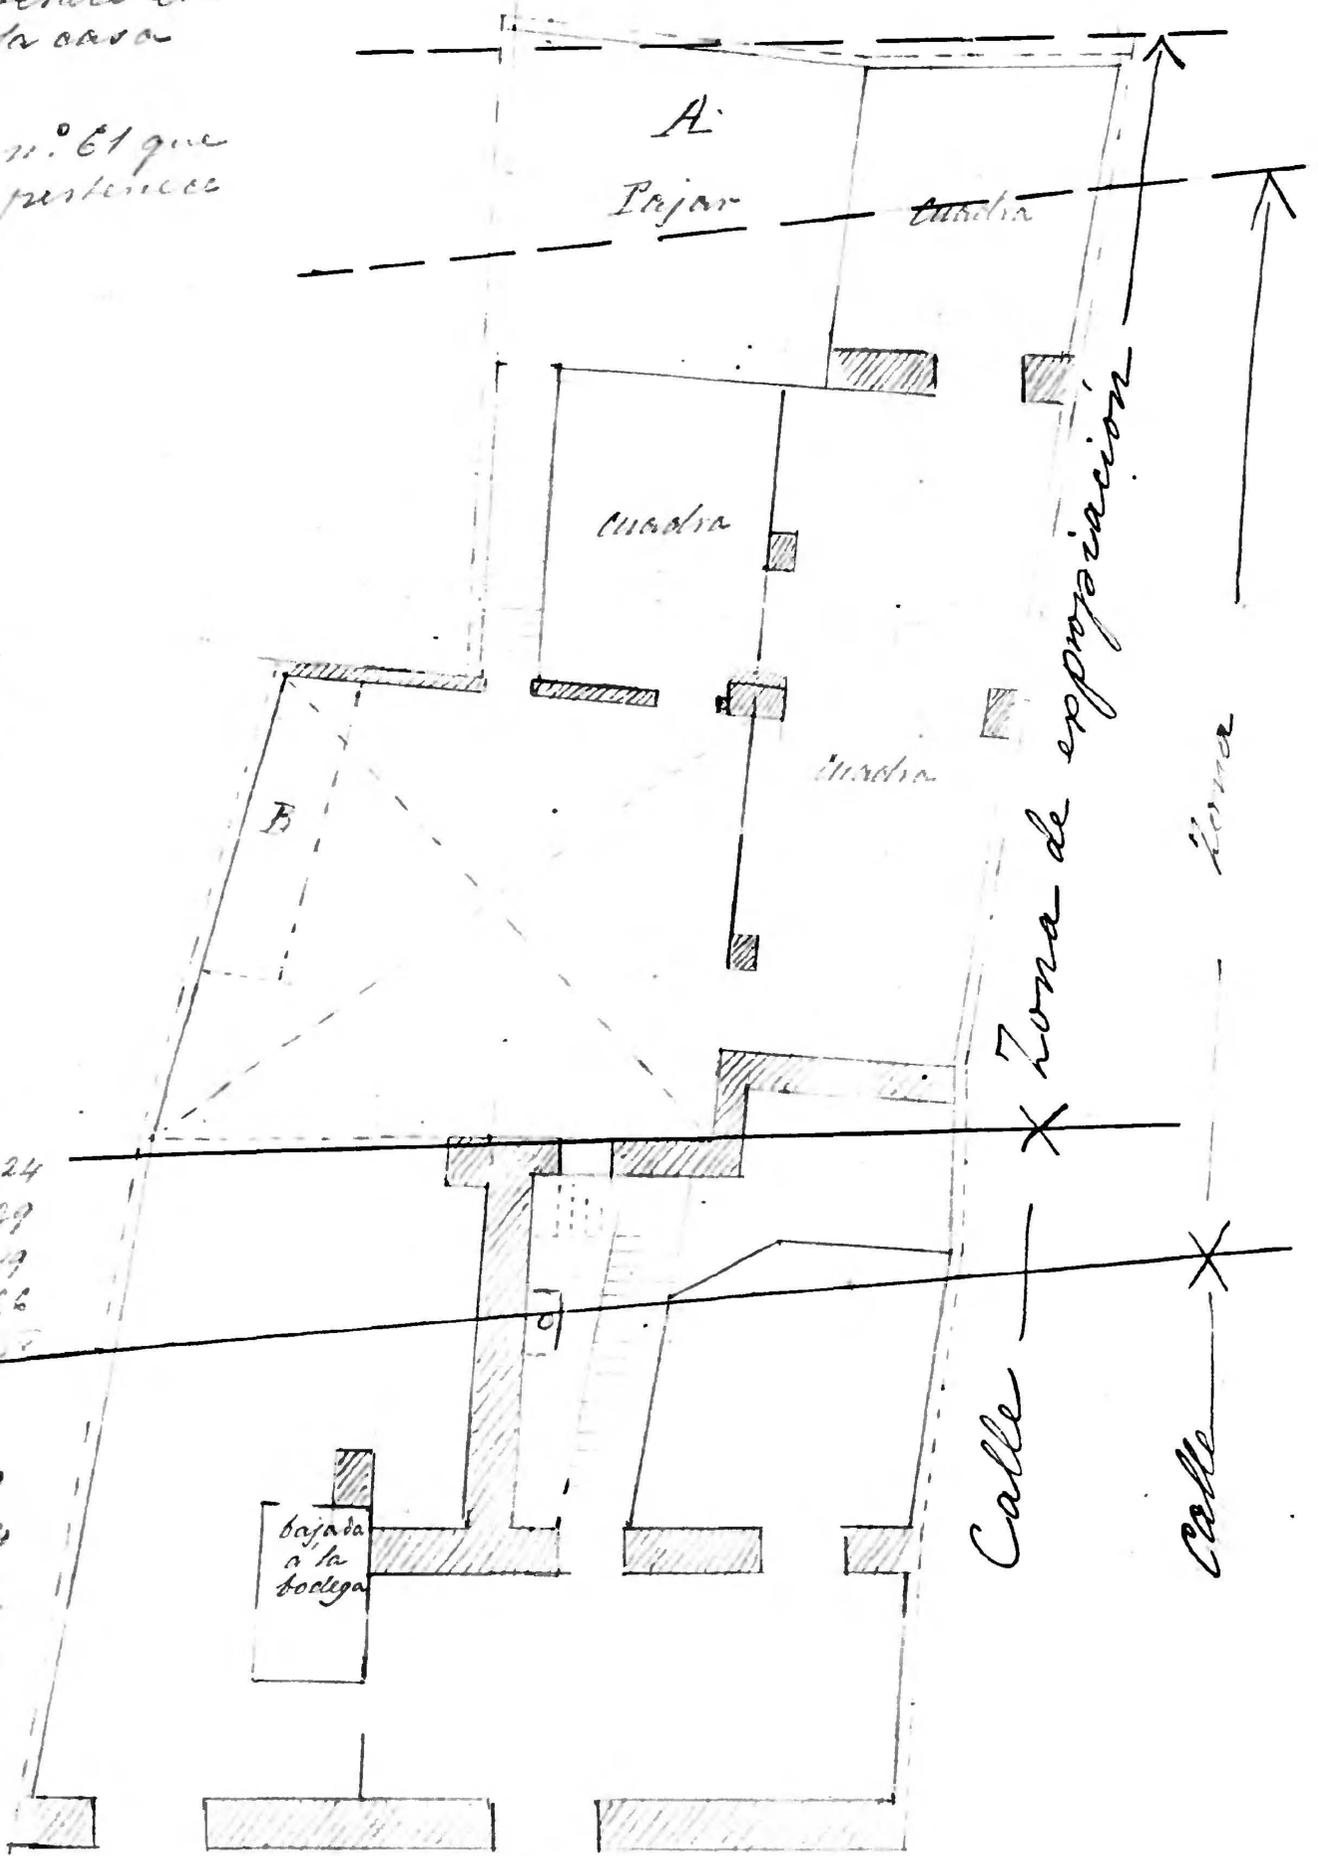

Calle del Portillo

