


20 #

Planta baja

(n.º 61 del Portillo)

Se le comprende la línea
Se le comprende la
línea azul

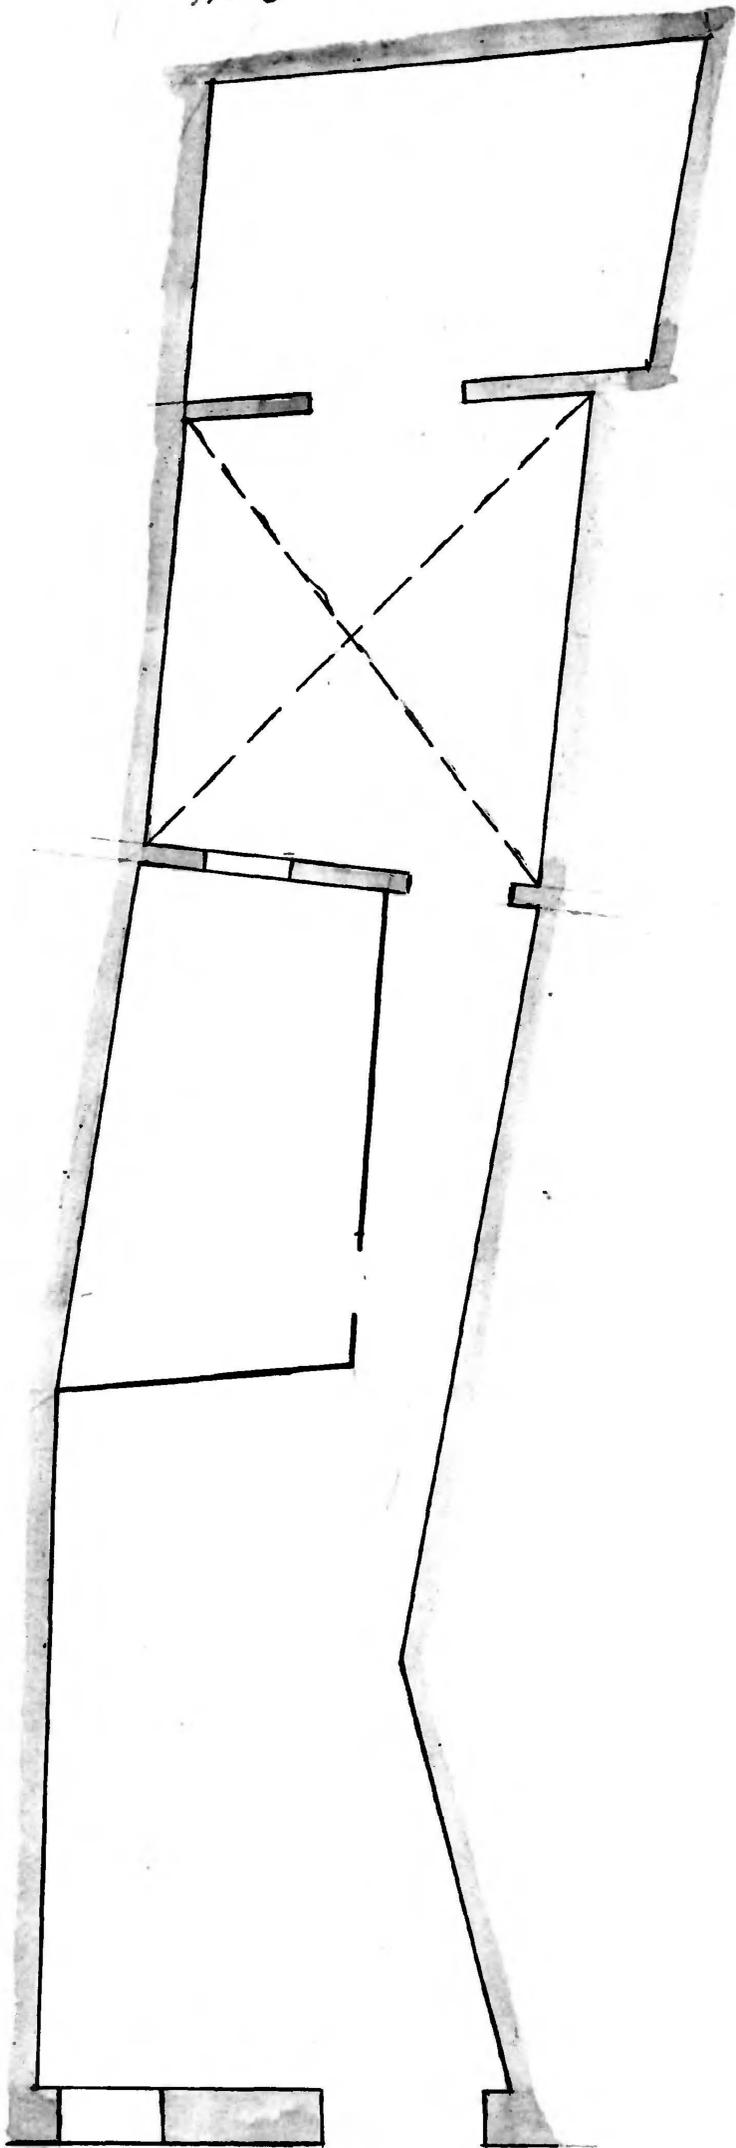

Calle de Agustina De Aragón
Número 54
Pisos — Planta
Propietario, D.

Planta baja - 2.85
 1º - 2.75
 2º - 2.63
 aguardo 3º - 2.20.

Agustina Aragón n.º 54.

