




Calle de Agustina de Aragón  
 Número 7H  
 Pisos — Planta  
 Propietario, D.

Nº 74

Superficie carmin  
 calle descubierta — 10,28  
 zona ad — 23,32  
 ad cubierta — 58,76  
 bodega enmadrada — 47,63

Superficie area  
 calle — 4,10  
 zona - cubierta — 58,76  
 descubierta — 29,80

Planta Baja

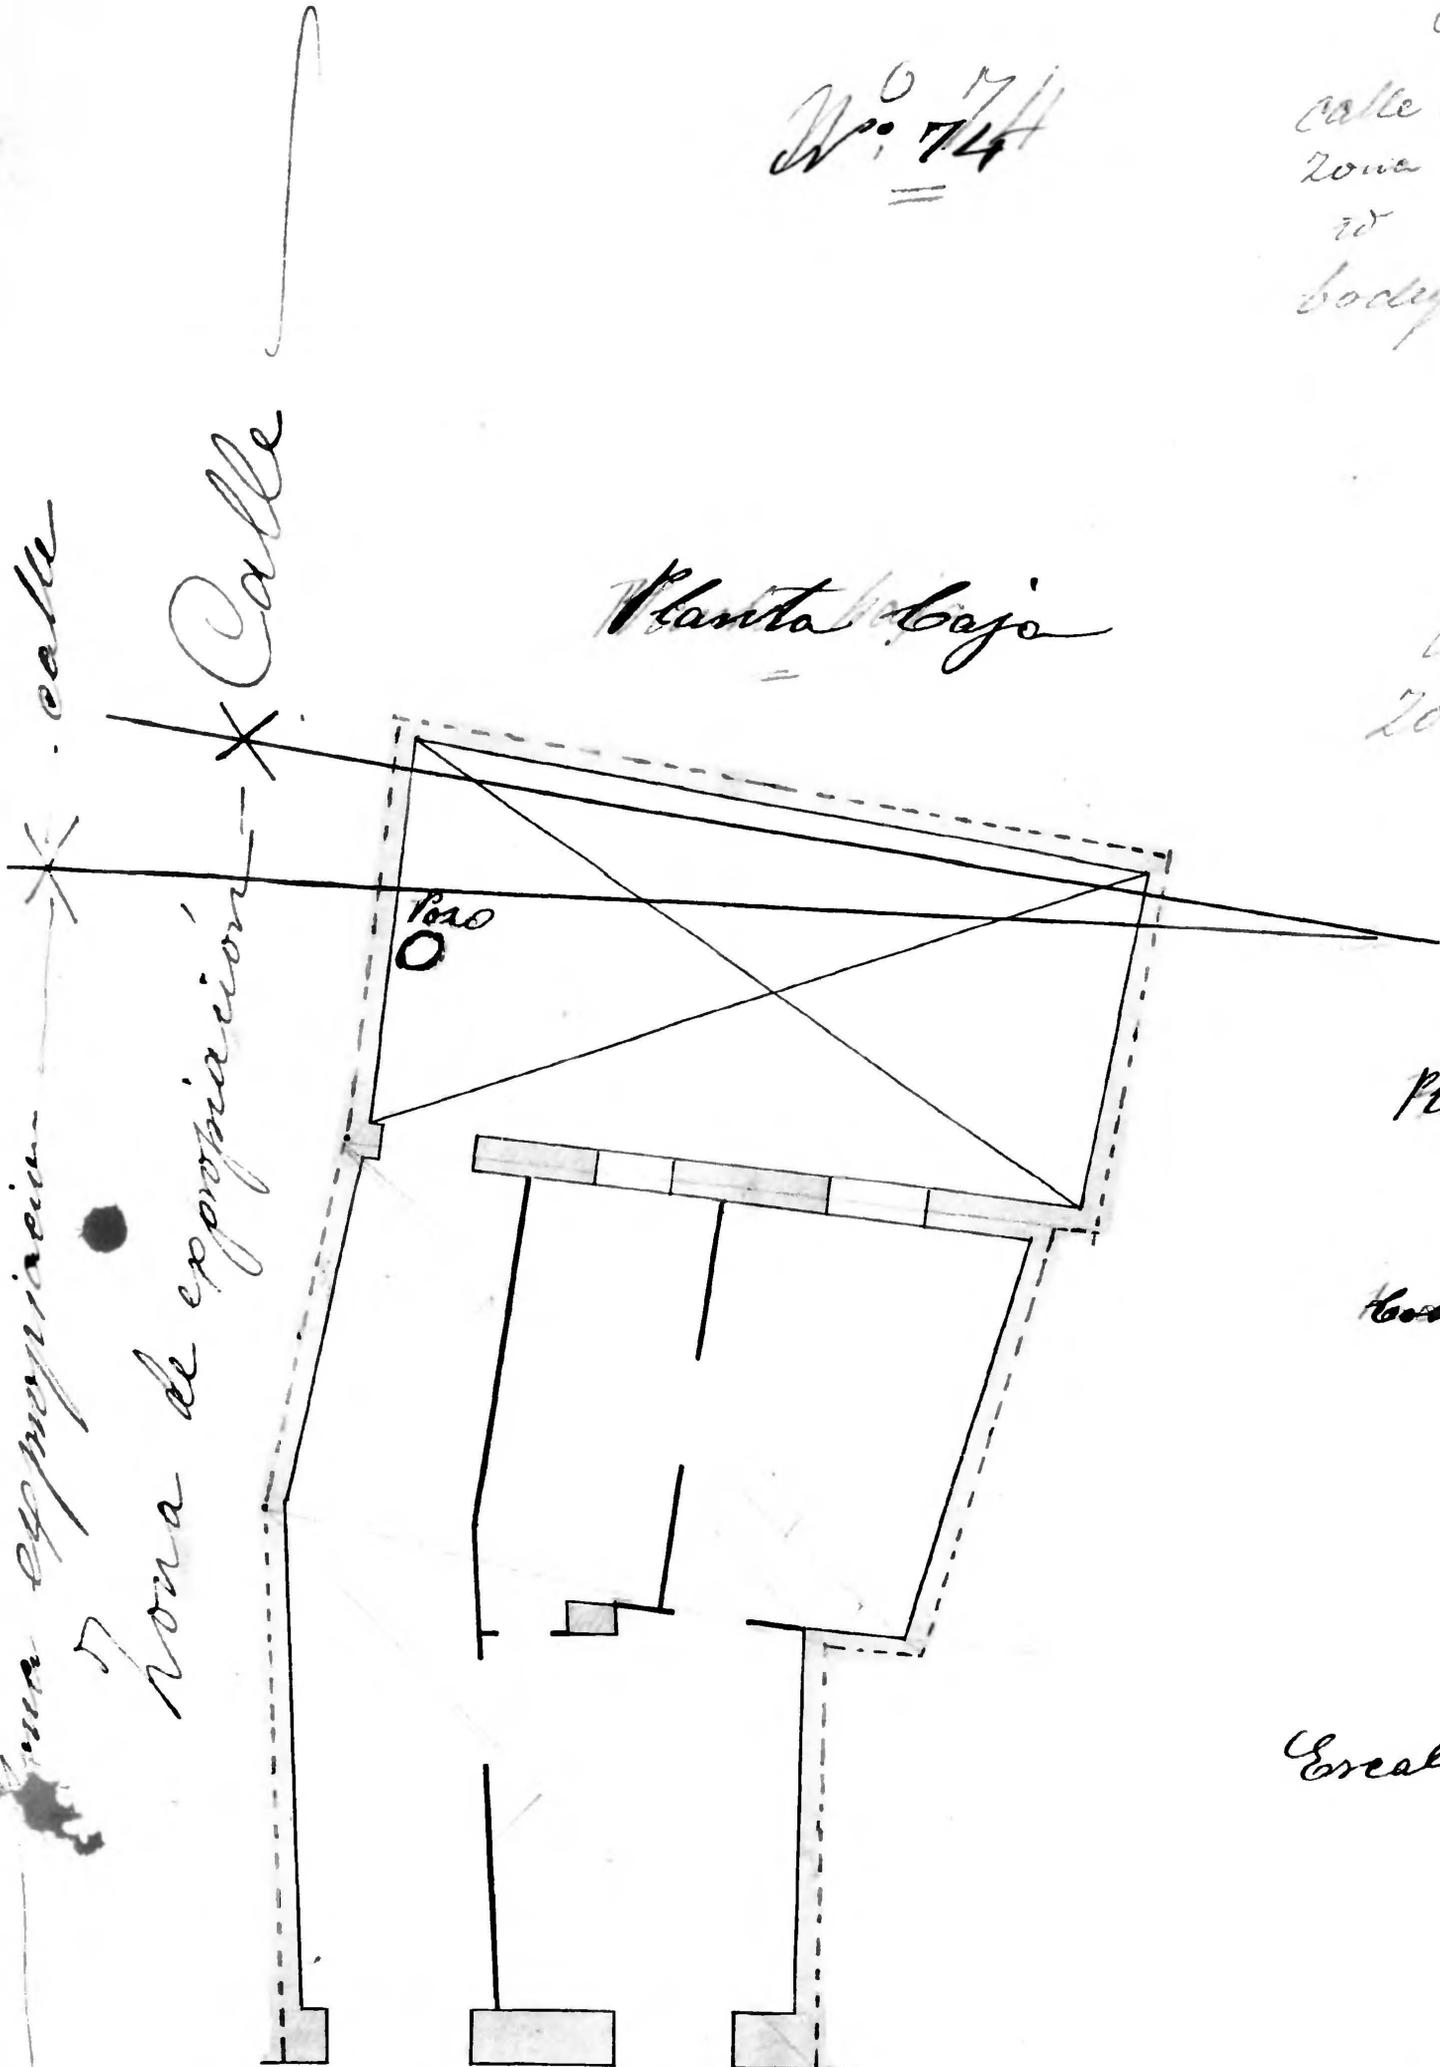

Planta Baja - 2,87  
 1º - 2,75  
 2º - 2,80  
 Bodega enmadrada 2,10

Escala de 1:100 m.

Agustina Aragón