


Planta bajo

Hoggiero núm: 73

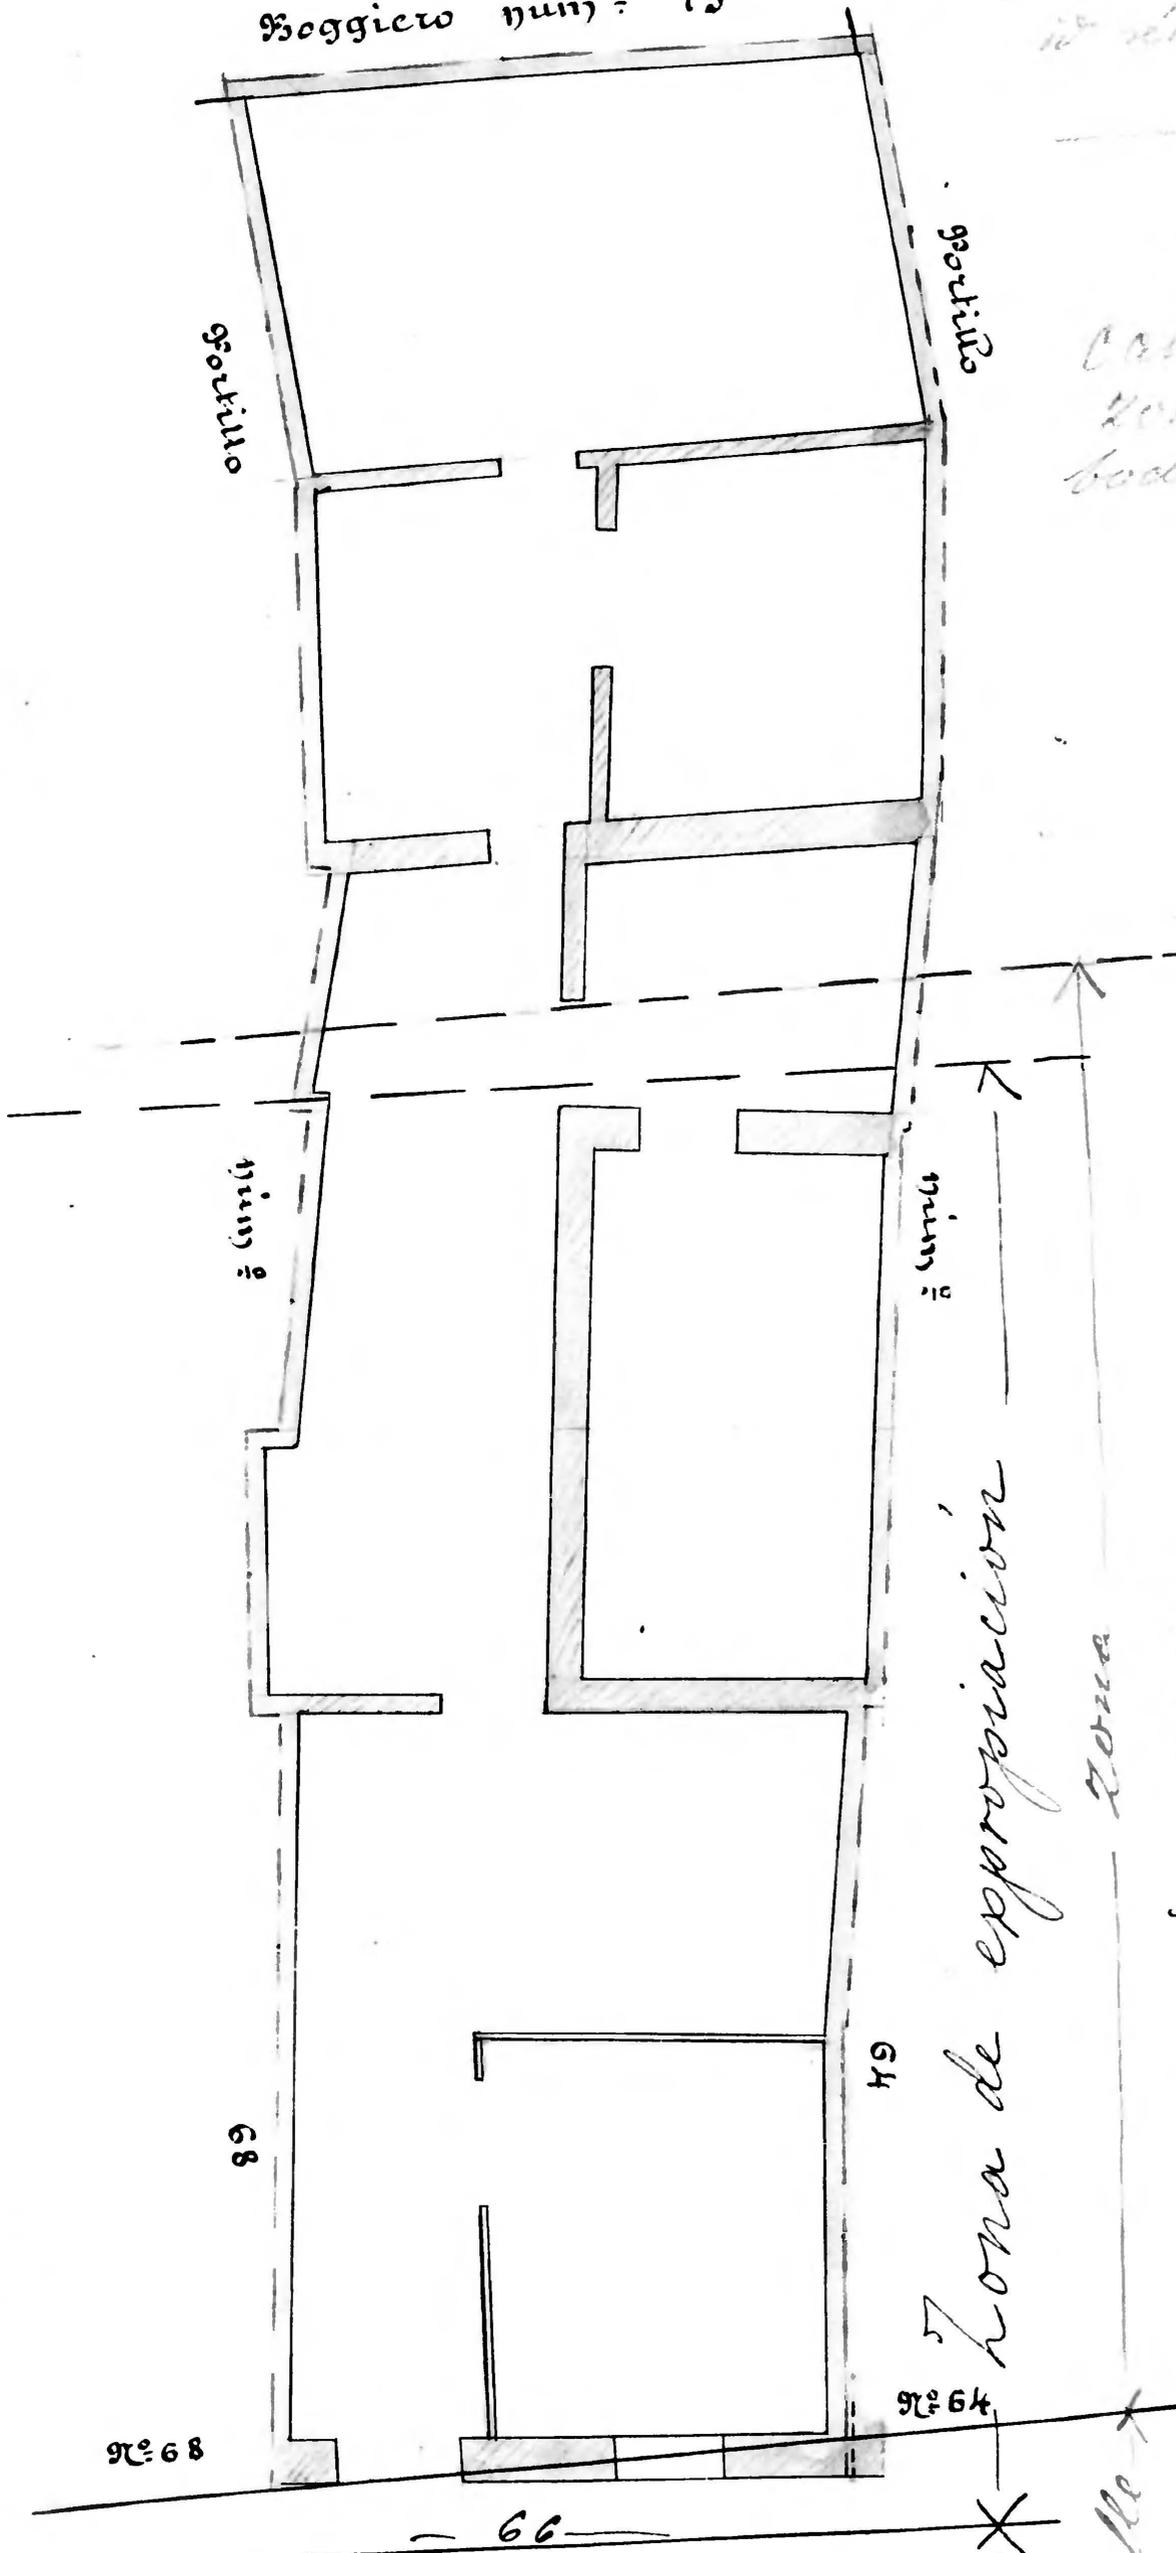

29/30
 Superficie cubierta 88,07
 id. descubierta 22,17

Superficie carmin
 Calle 4,06
 Zona 92,13
 bodega enmaderada 28,18

Planta baja -- 2,90
 1º --- 2,98
 2º --- 2,80
 aguas 3º --- 2,00
 bodega enmaderada 2,40

Calle de Portillo
 Número 66
 Masa --- Planta
 Propietario, D.

Escala $\frac{1}{100}$

