


Planta baja

30 29

Boggiero-75

Boggiero n° 73

Calle de P. Portillo  
 Número 68  
 Pisos — Planta  
 Propietario, D.

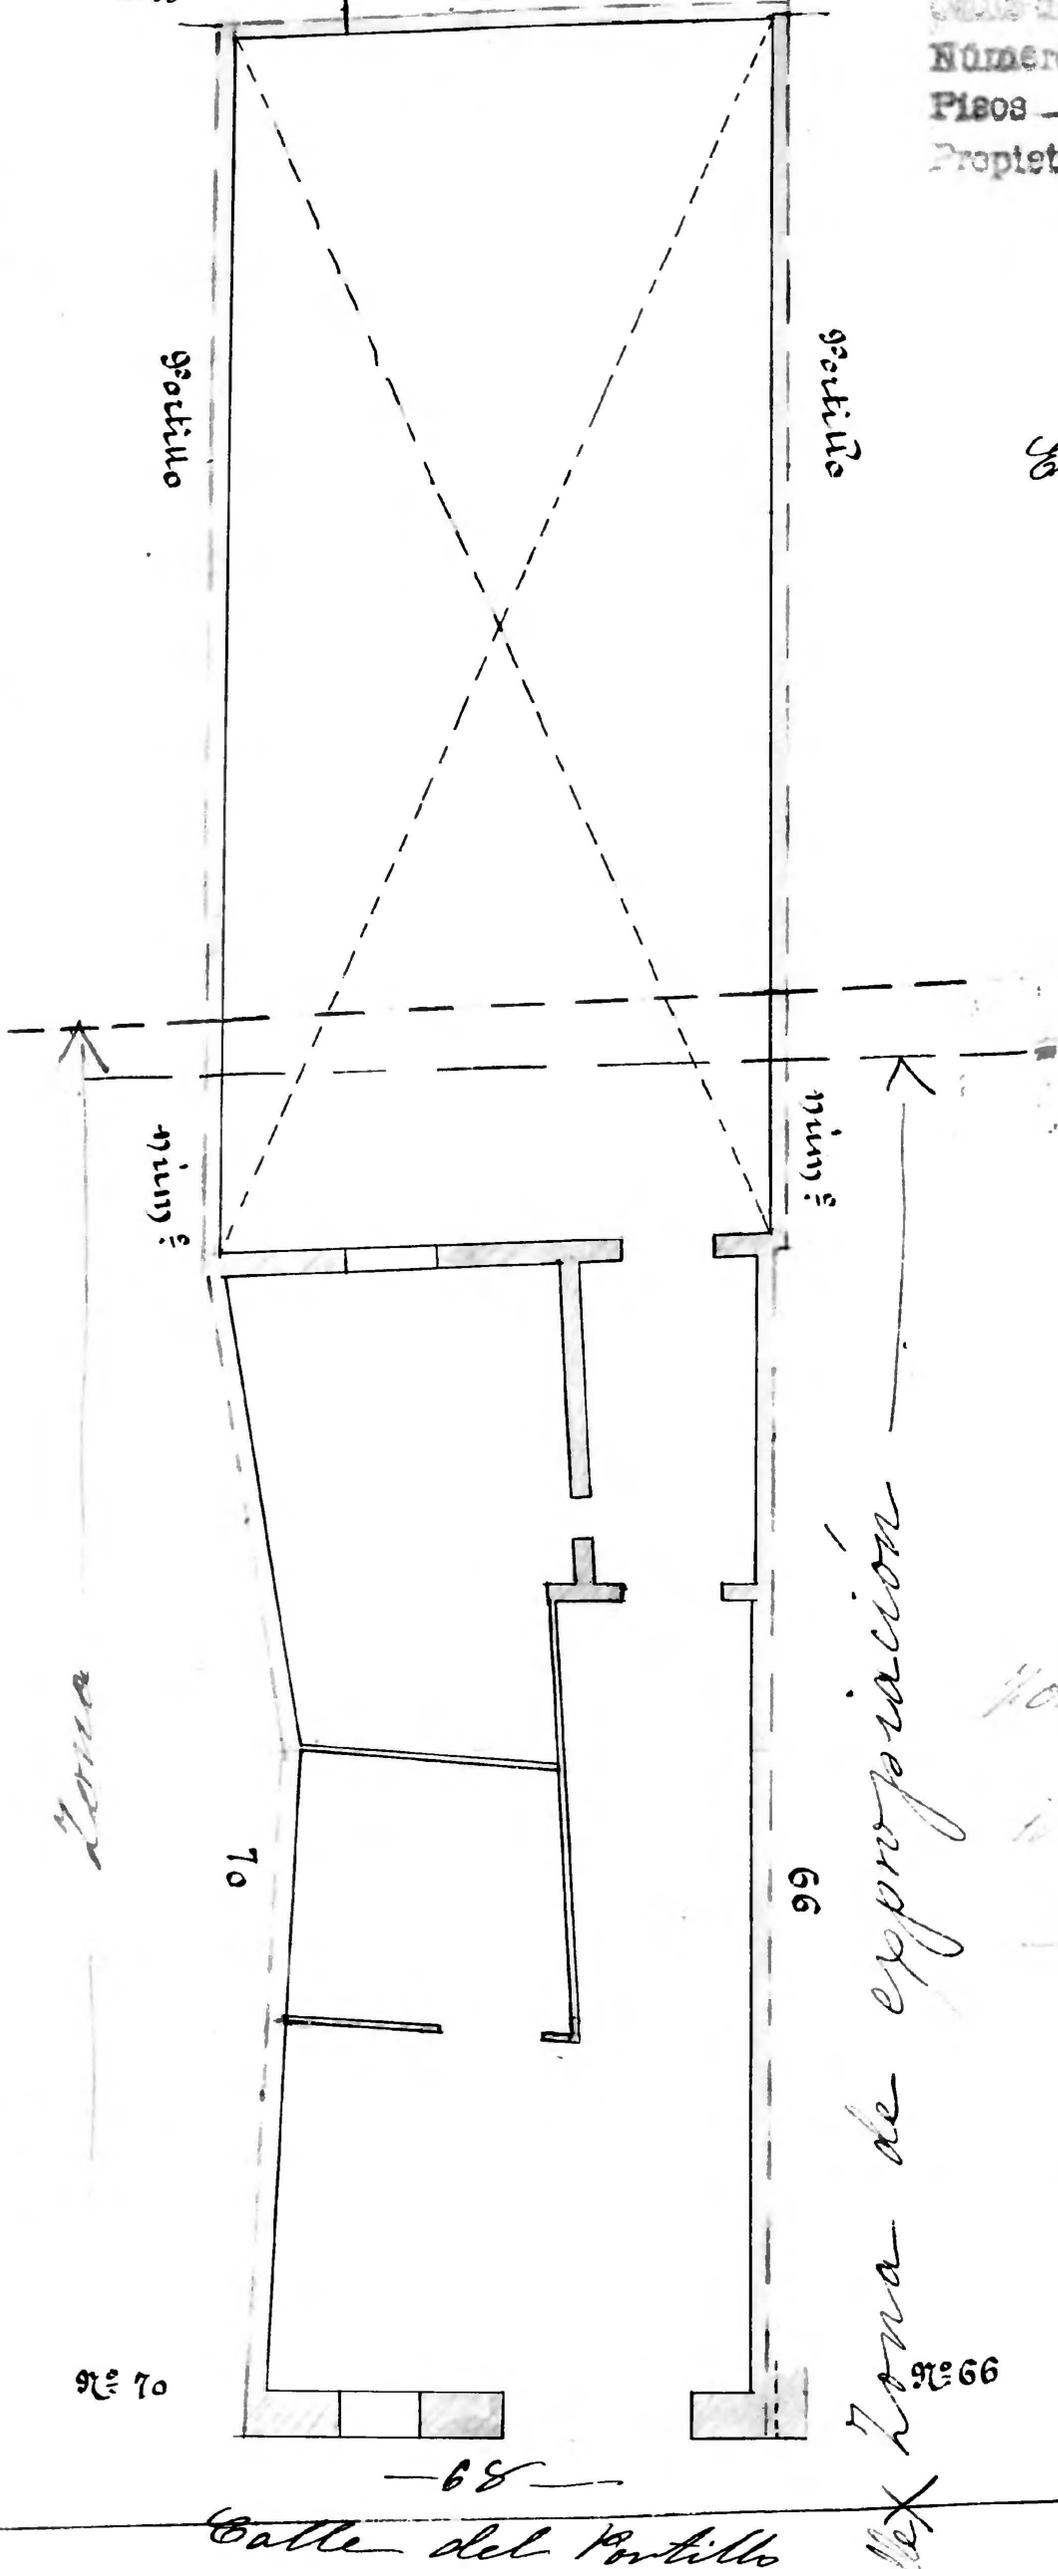

Escala  $\frac{1}{100}$  m

Planta baja - 3,08  
 1º - 2,95  
 2º - 2,70  
 aguas 3º - 2,05  
 bodega bóveda 2,90

Superficie total  
 Zona expropiada cubierta 66,07  
 descubierta 10,98  
 si se incluye descubierta 69,40

Superficie común  
 Zona expropiada cubierta 66,07  
 descubierta 19,29  
 si se incluye 61,13  
 bodega bóveda 19,28

