


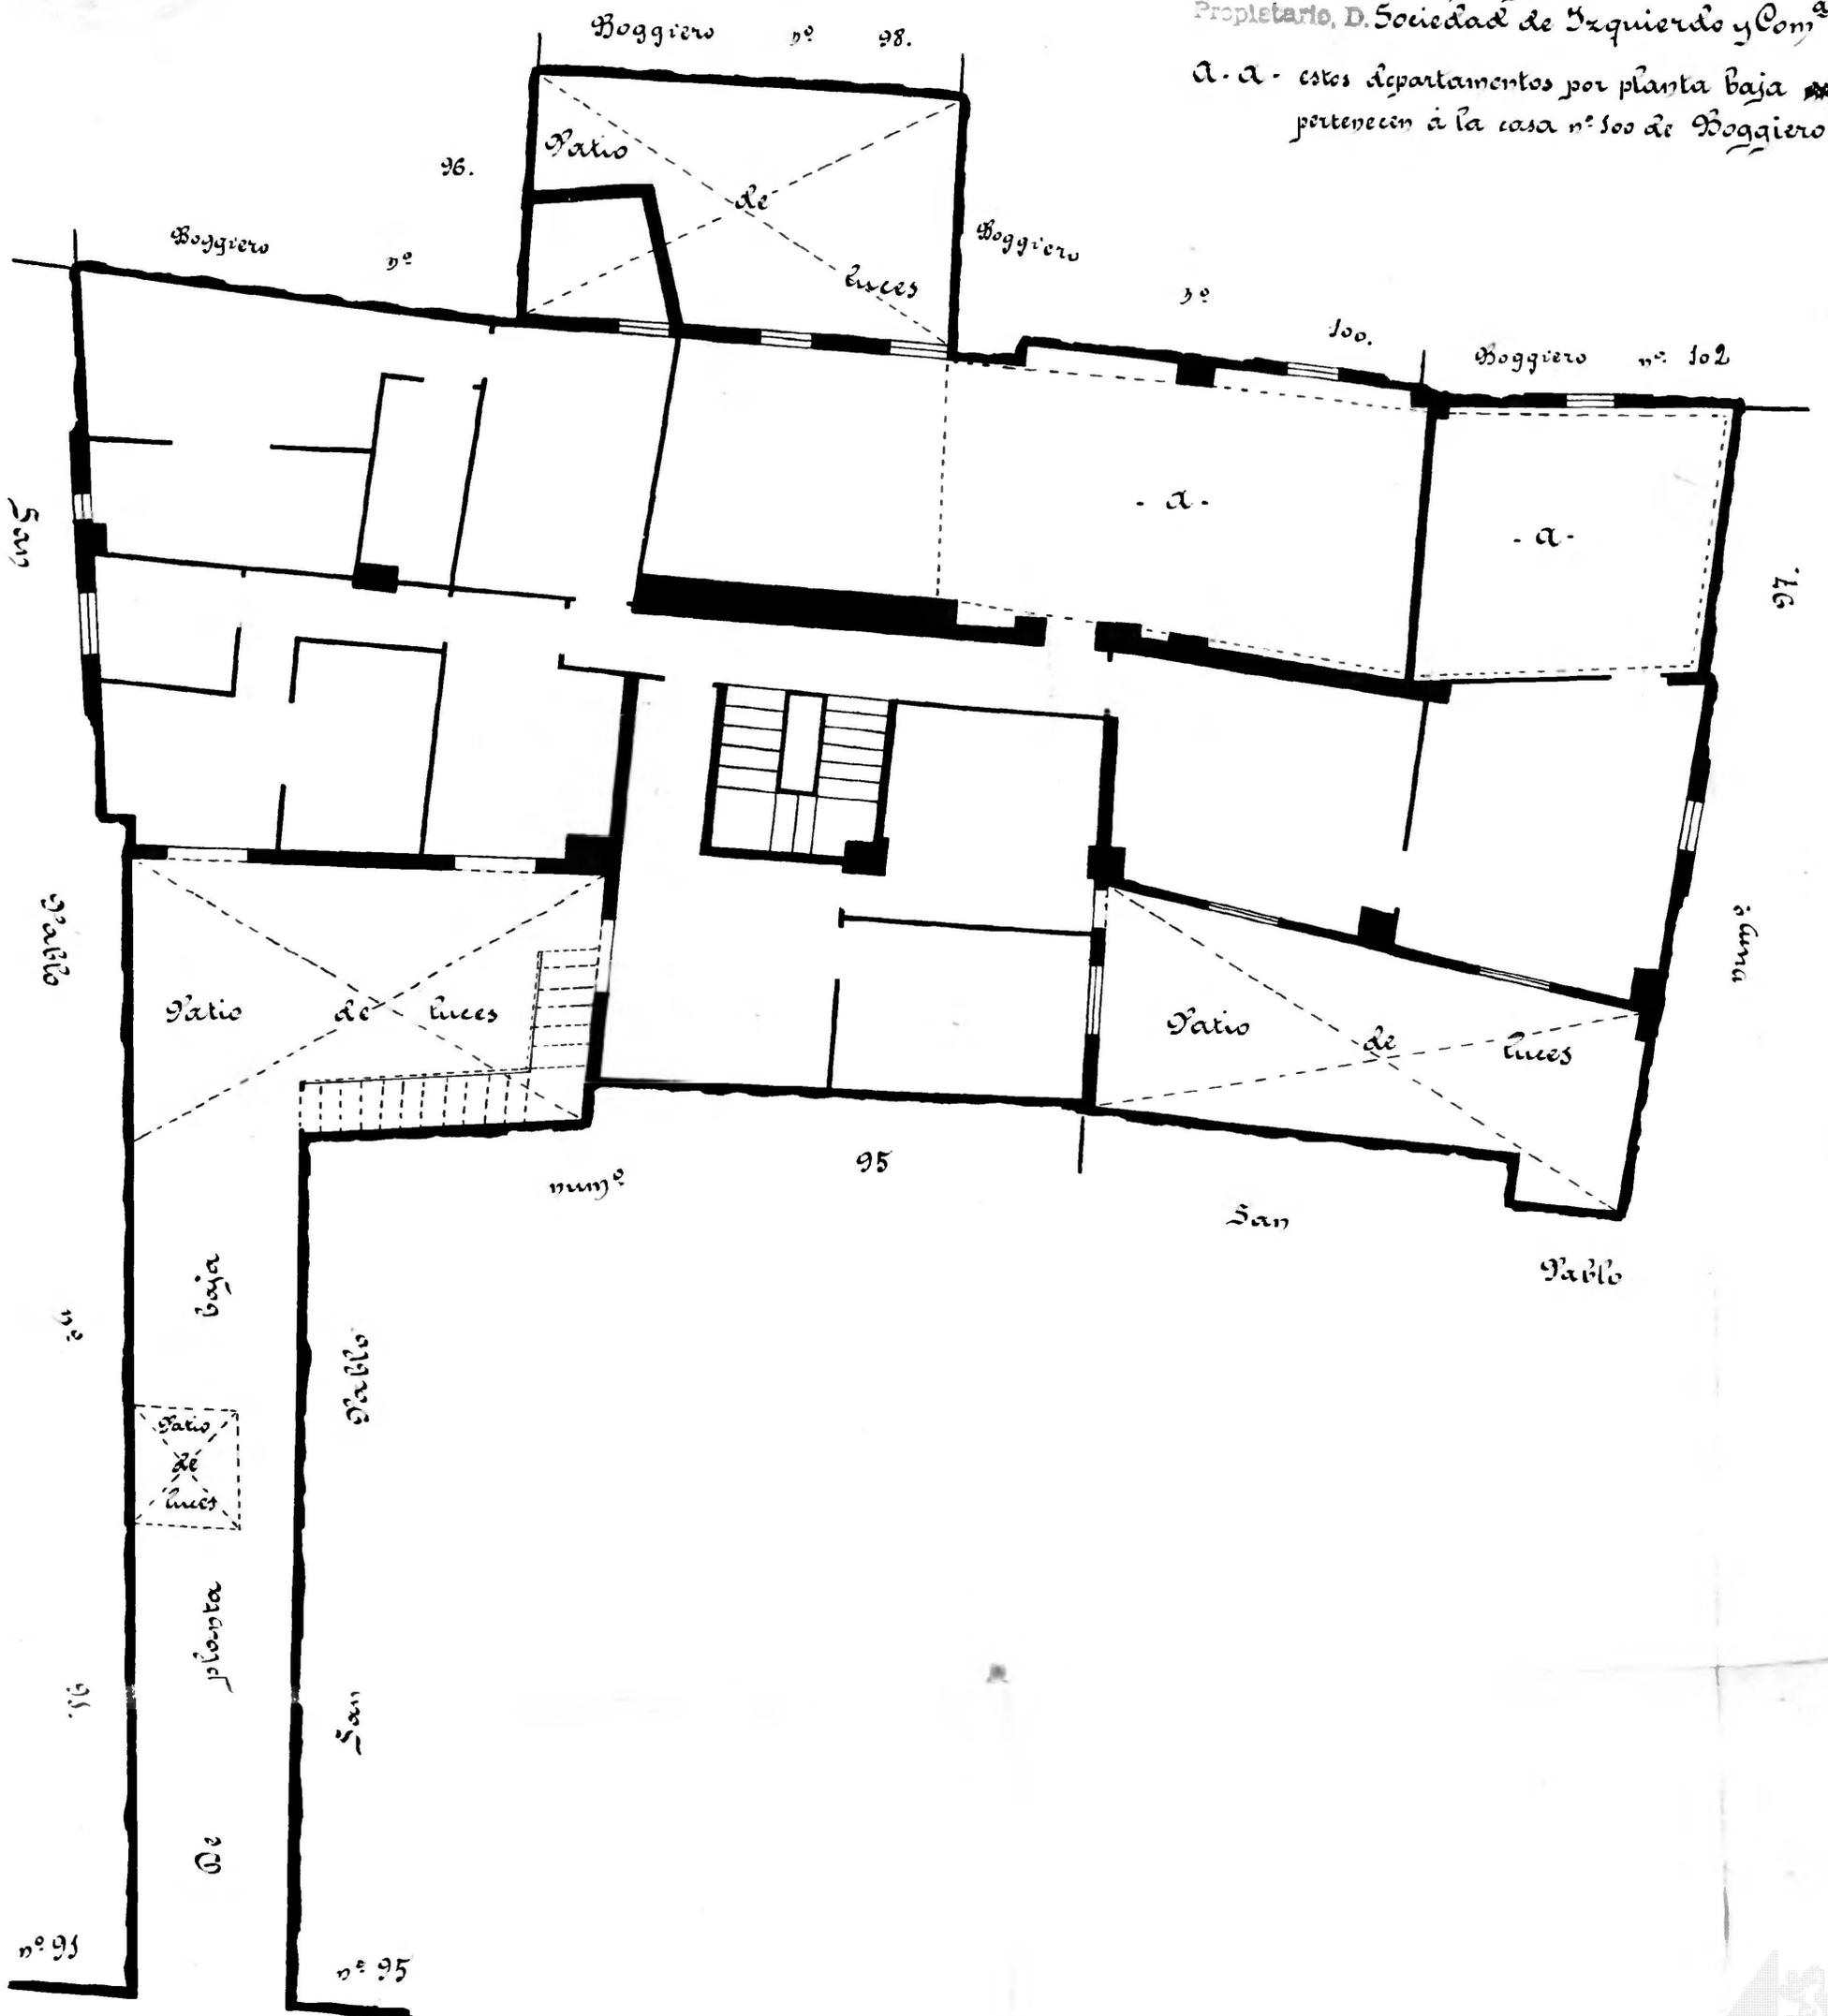

Calle de San Pablo
 Número 93
 Pisos 3 - Planta baja y p^{ra}l
 Propietario, D. Sociedad de Izquierdo y Com^a (adm^{do})

A. A. - estos departamentos por planta baja ~~son~~
 pertenecen a la casa n^o 100 de Boggiere.



Calle de San Pablo