16 ~~36~~

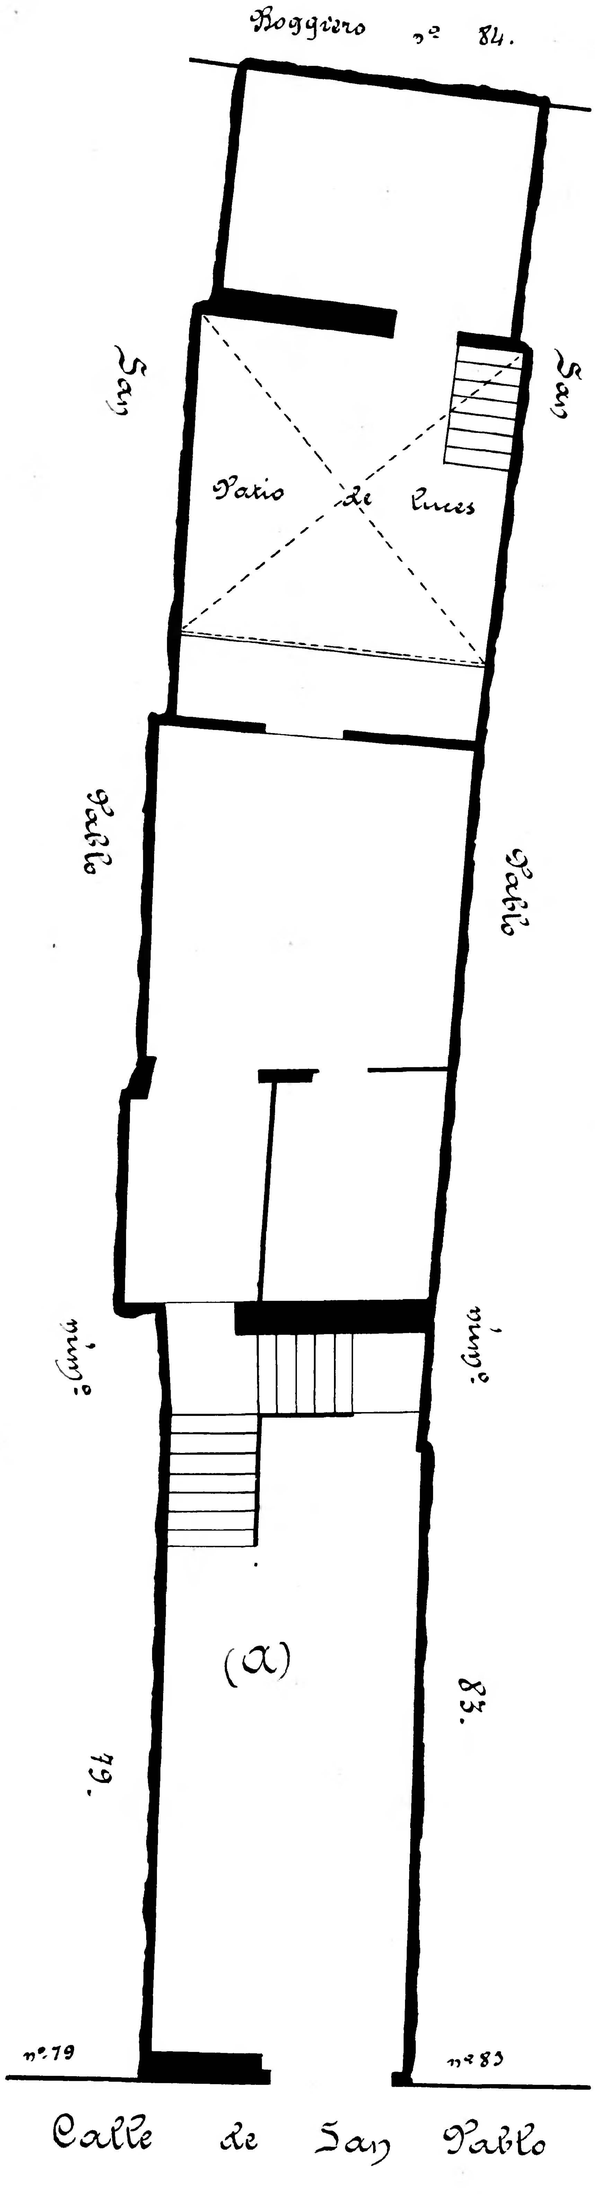

Calle de San Pablo
Número 83
Pisos 4 Planta baja y prál
Propietario, D. Capitulo de la Seo

x = por bajo y el resto por prál

Dionisio
INGENIERO GEÓMETRA

10 0 1 2 3 4 5 6 7 8 9 10 cm

Archivo Municipal Zaragoza AYUNTAMIENTO