17 ~~29~~

Calle de San Pablo
Número 79
Pisos 4 Planta piso pral
Propietario, D. José Mitos

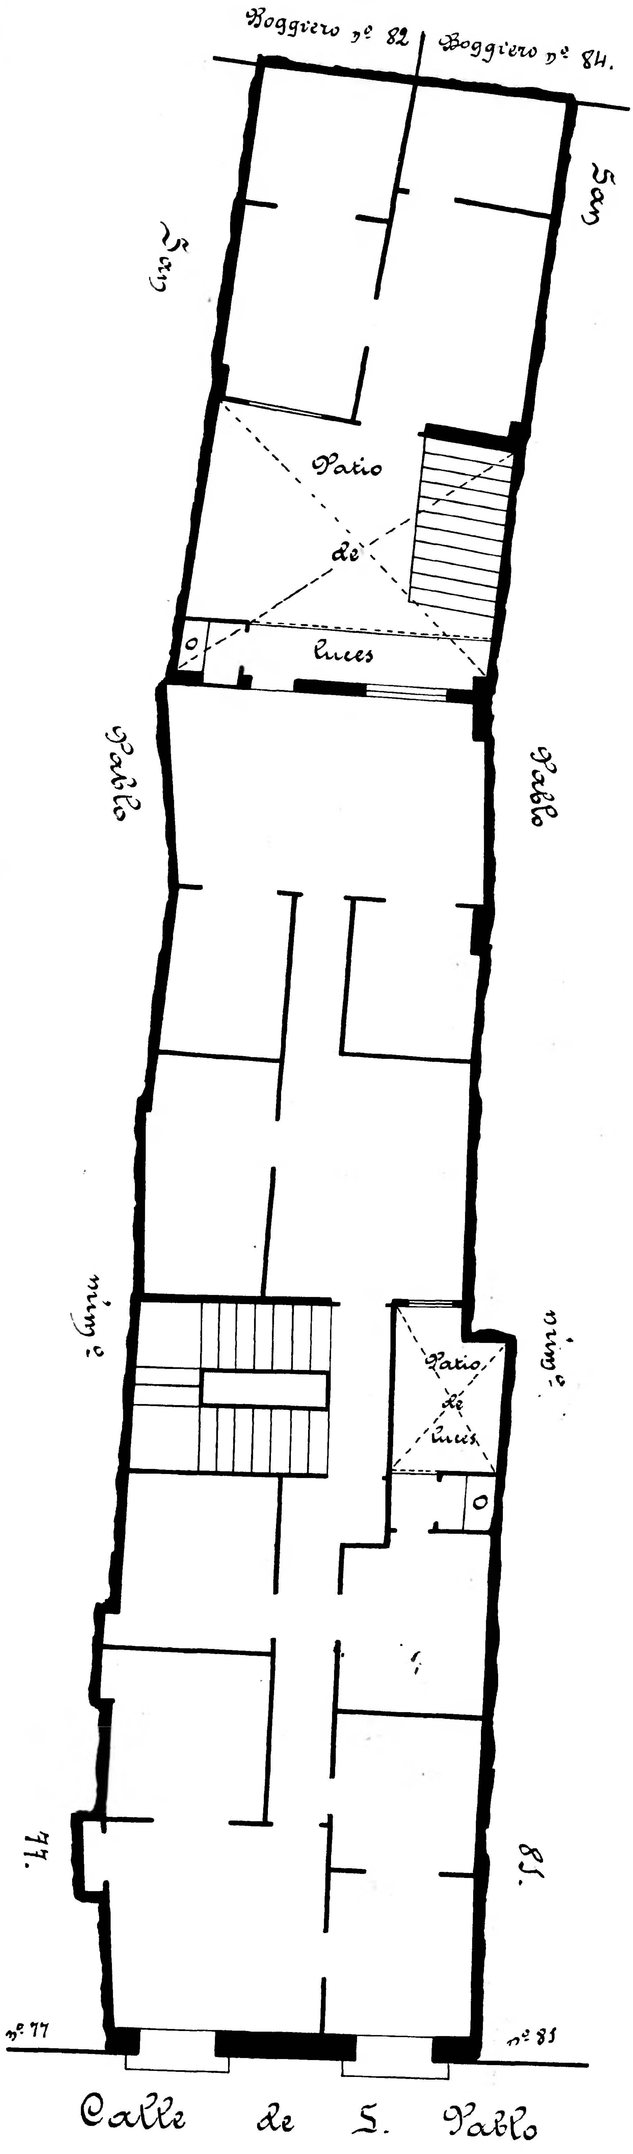

Dionisio Casañal
INGENIERO GEÓGRAFO

10 0 1 2 3 4 5 6 7 8 9 10 cm

Archivo Municipal Zaragoza