148

28 11

Calle de Boggiero
Número 84
Pisos 3 Planta pral
Propietario, D. Capitulo de S. Pablo

Dionisio Casañal
Ingeniero Geógrafo

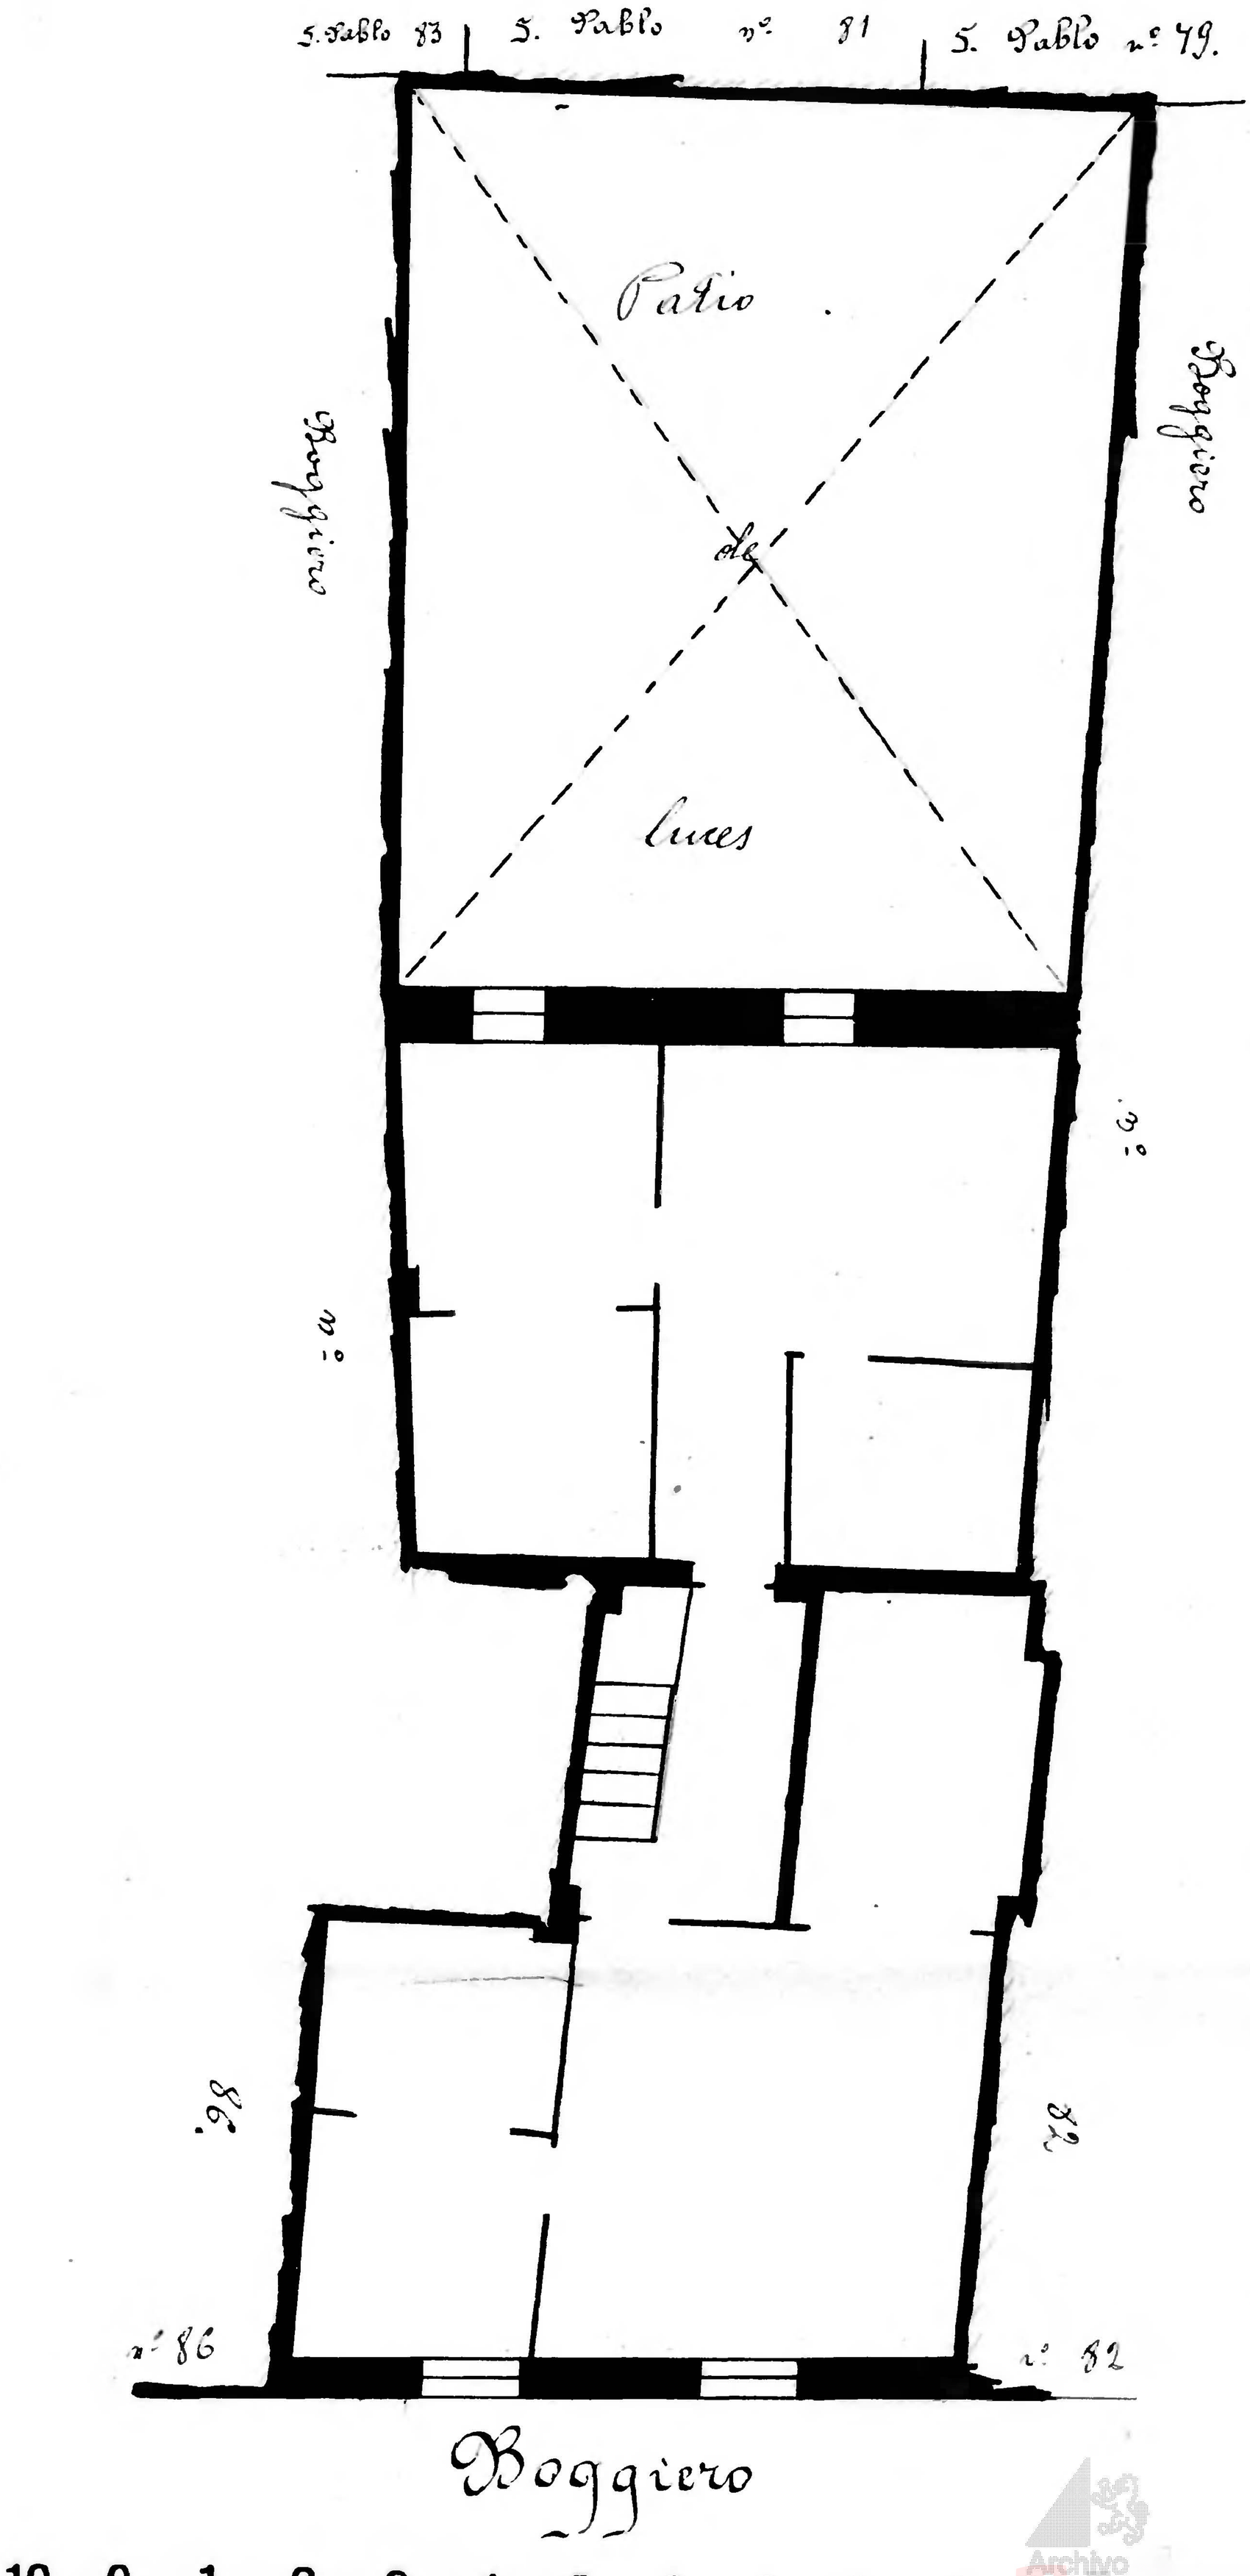

Archivo Municipal Zaragoza