Dionisio Casanal
INGENIERO GEOGRAFO

16

32

Calle de San Blas
Número 88
Pisos 4 Planta piso 2º
Propietario. D. Antonino Avellanas

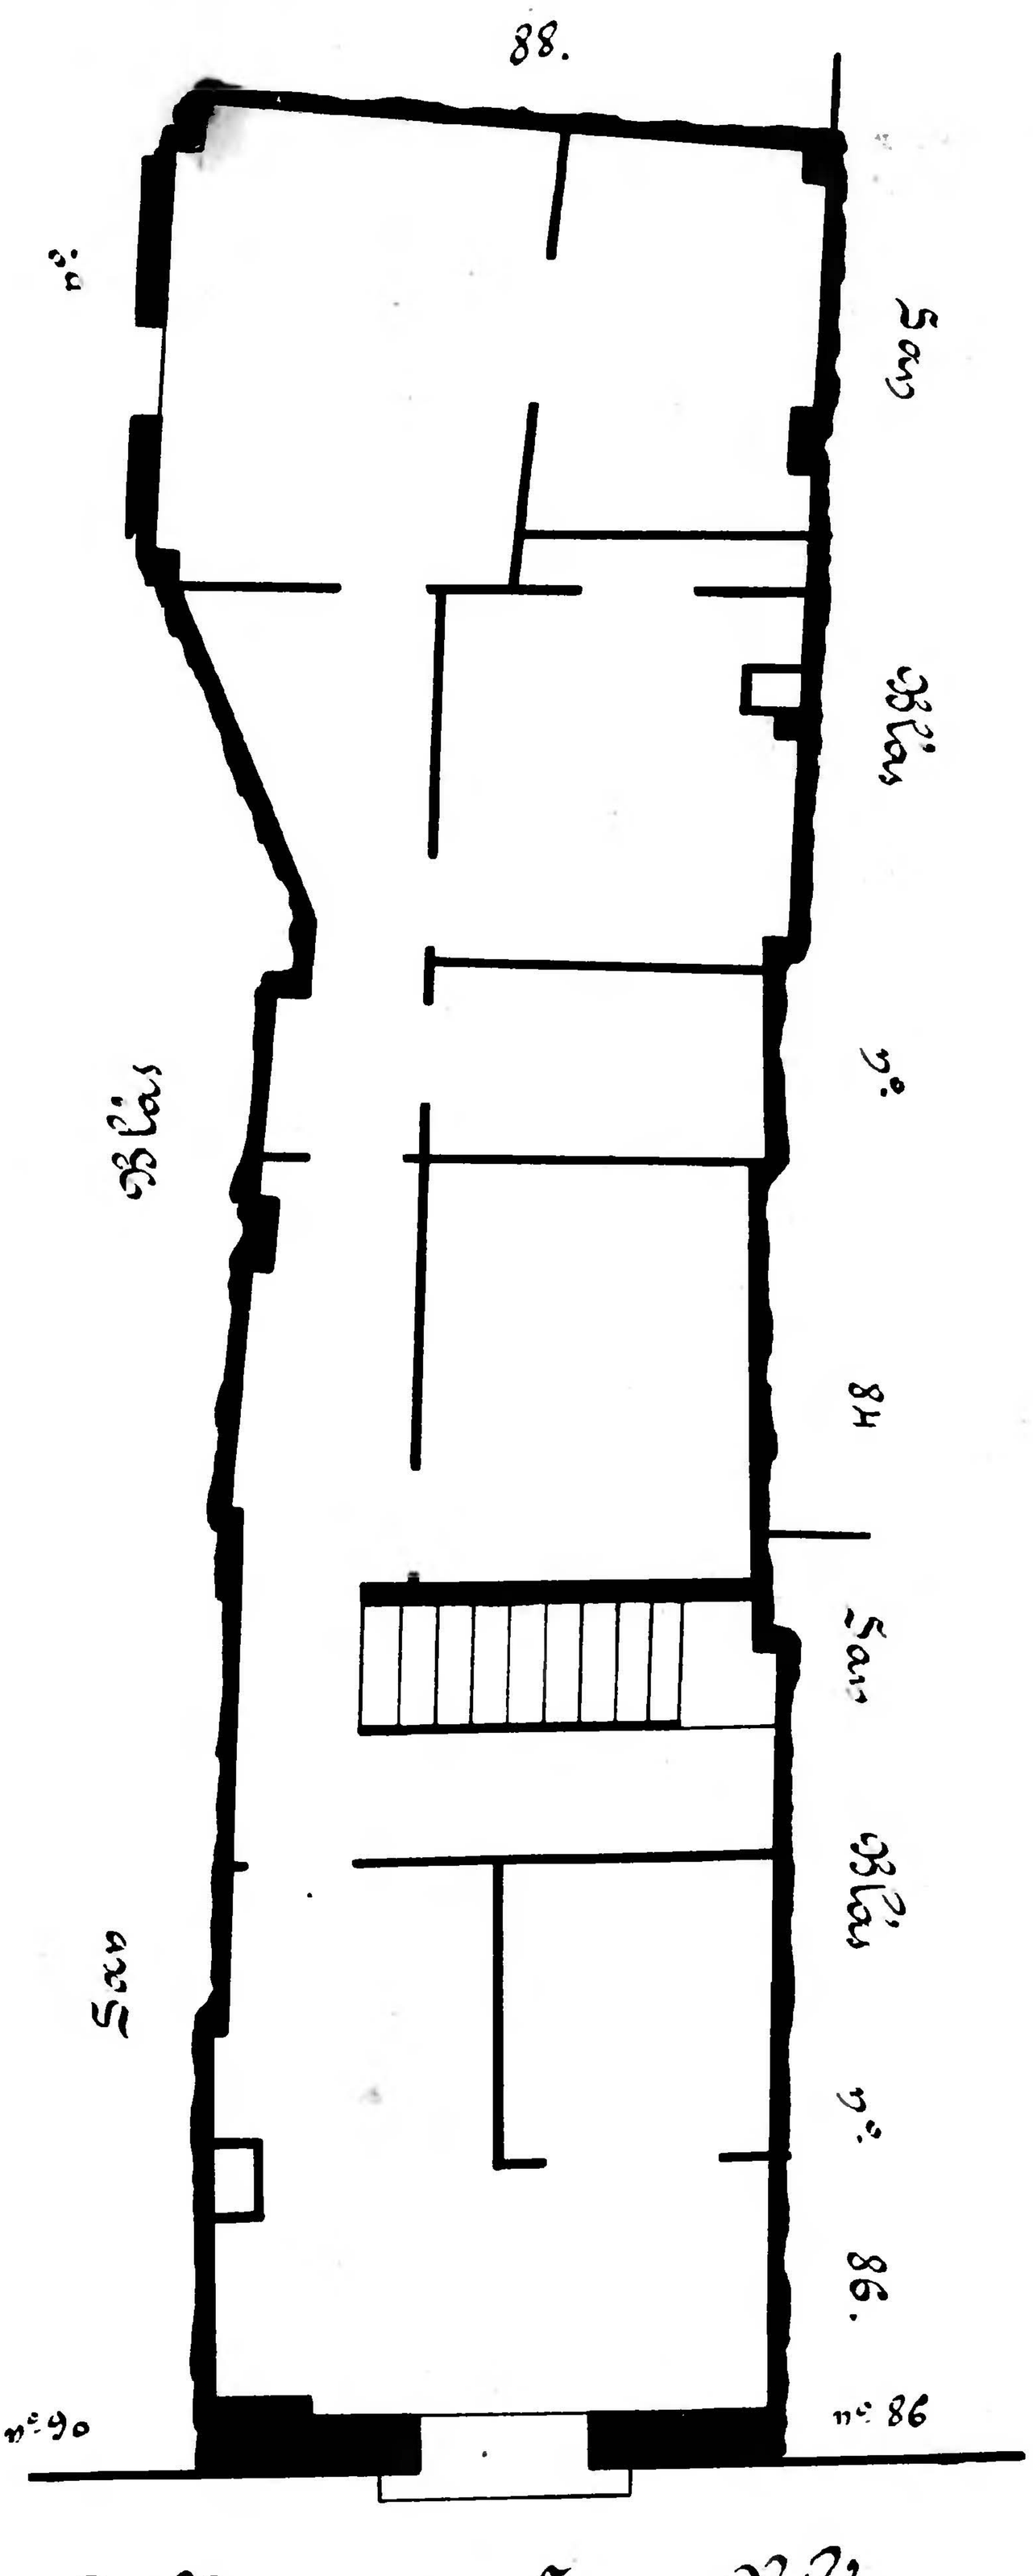

Calle de San Blas

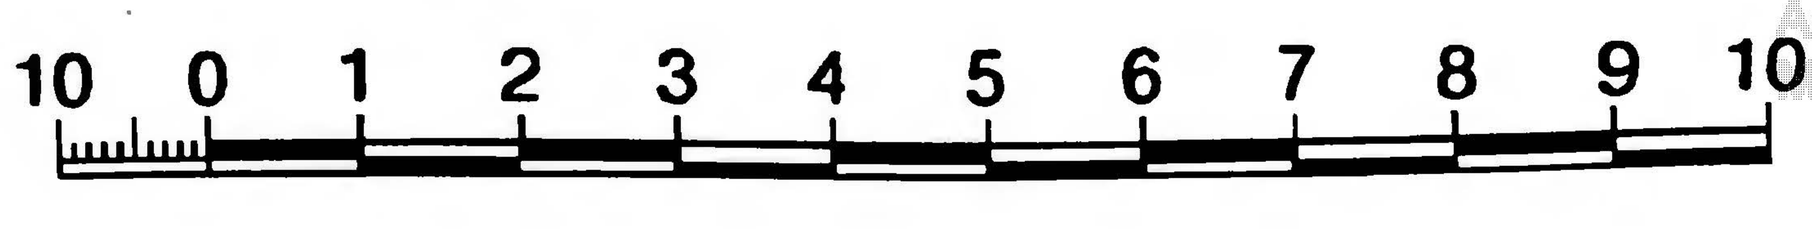

Archivo Municipal Zaragoza