


Calle de San Blas  
Número 106  
Pisos 3 Planta principal  
Propietario, D. Teodoro Dieux

~~11~~

H1

Armas-125

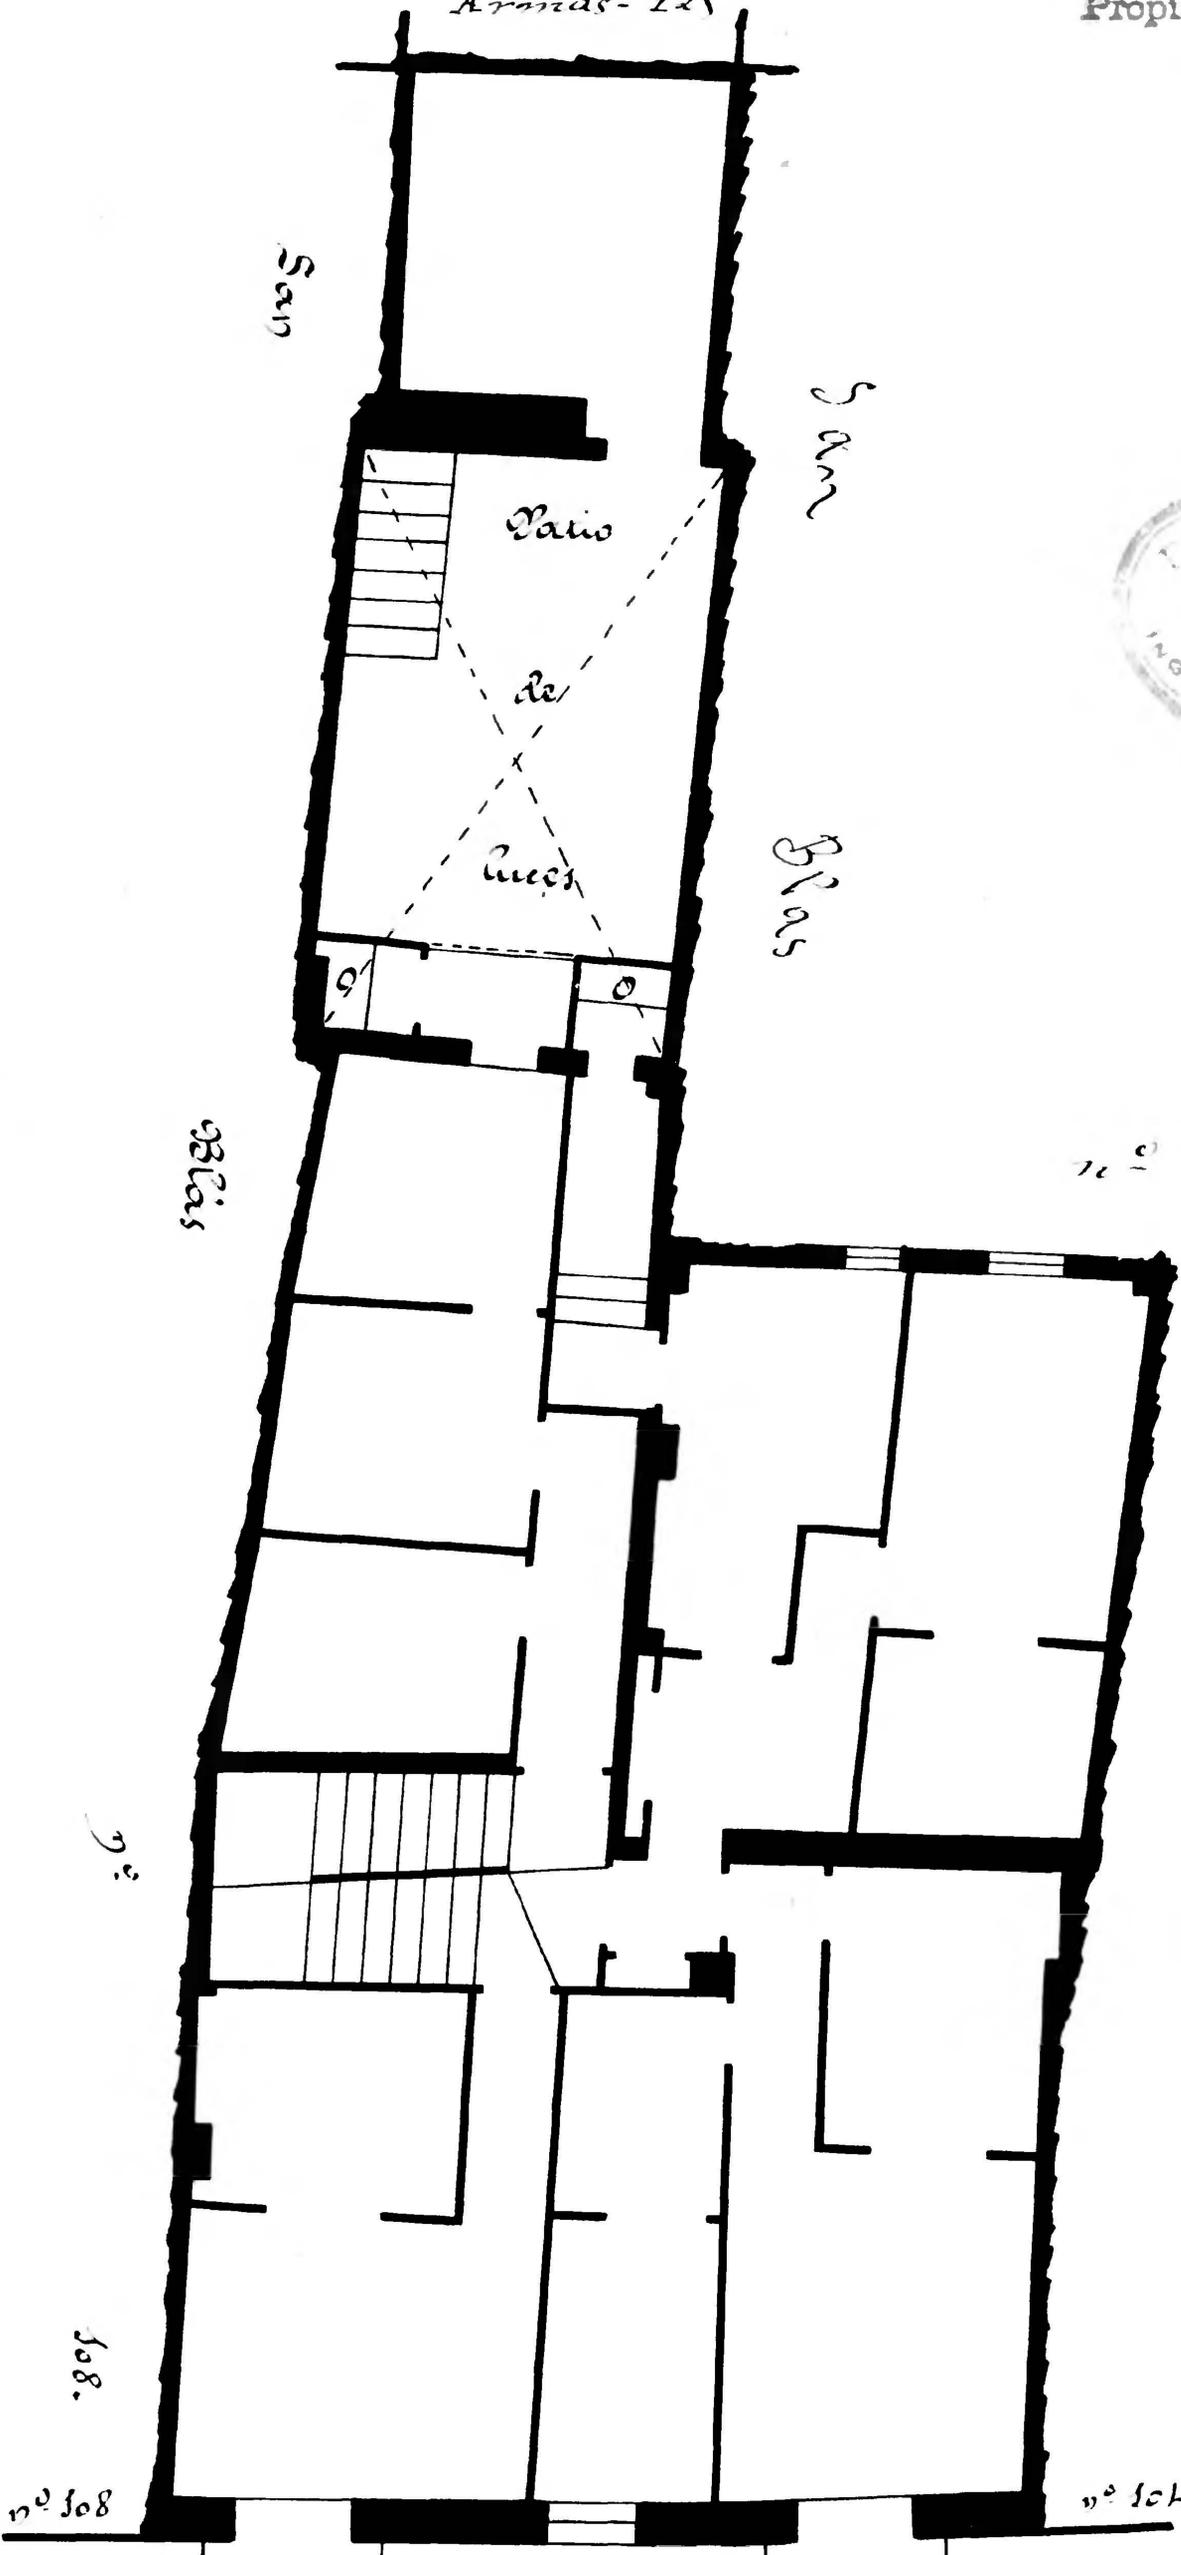

Calle de San Blas

