32

Armas, 120

Calle de las Armas
Número 120
Piso A Planta pisos pral y 2º
Propietario D. Angel Broto

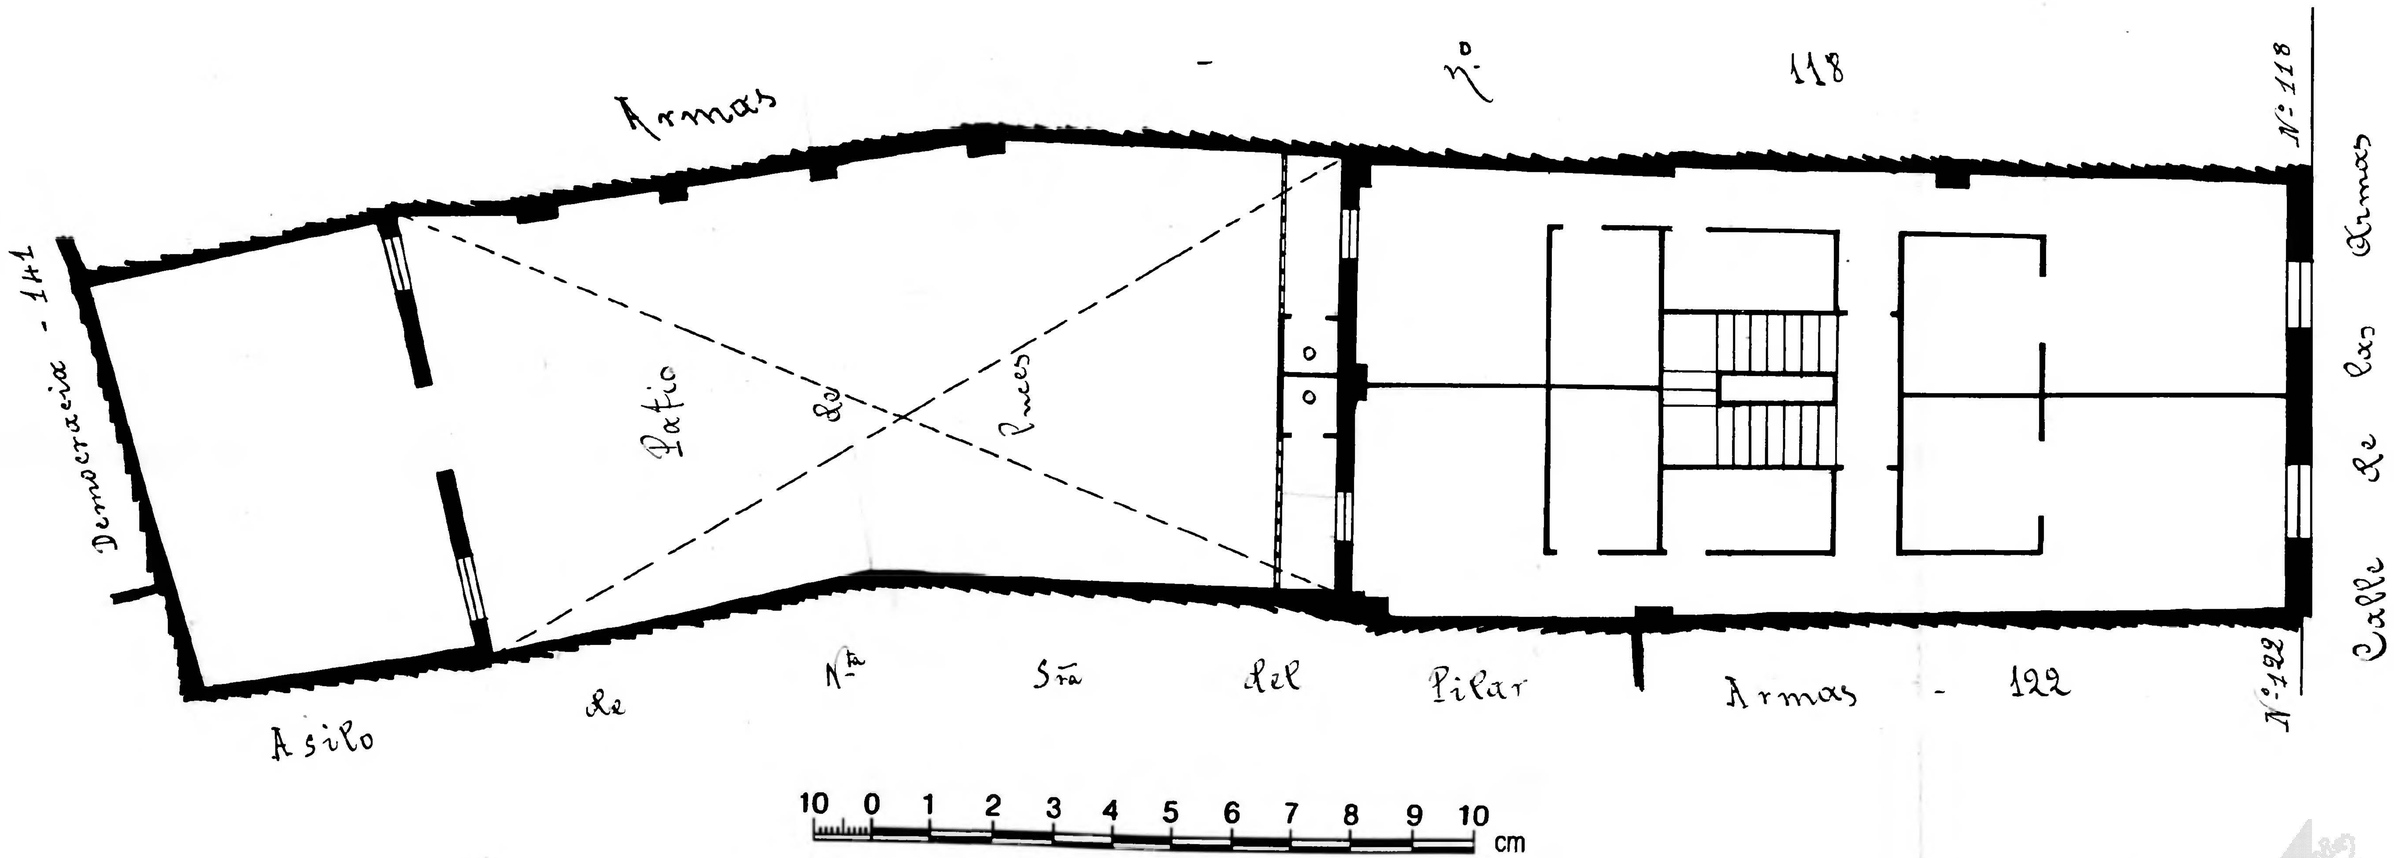

Archivo Municipal Zaragoza AYUNTAMIENTO