153

Ver otros planos
de esta casa

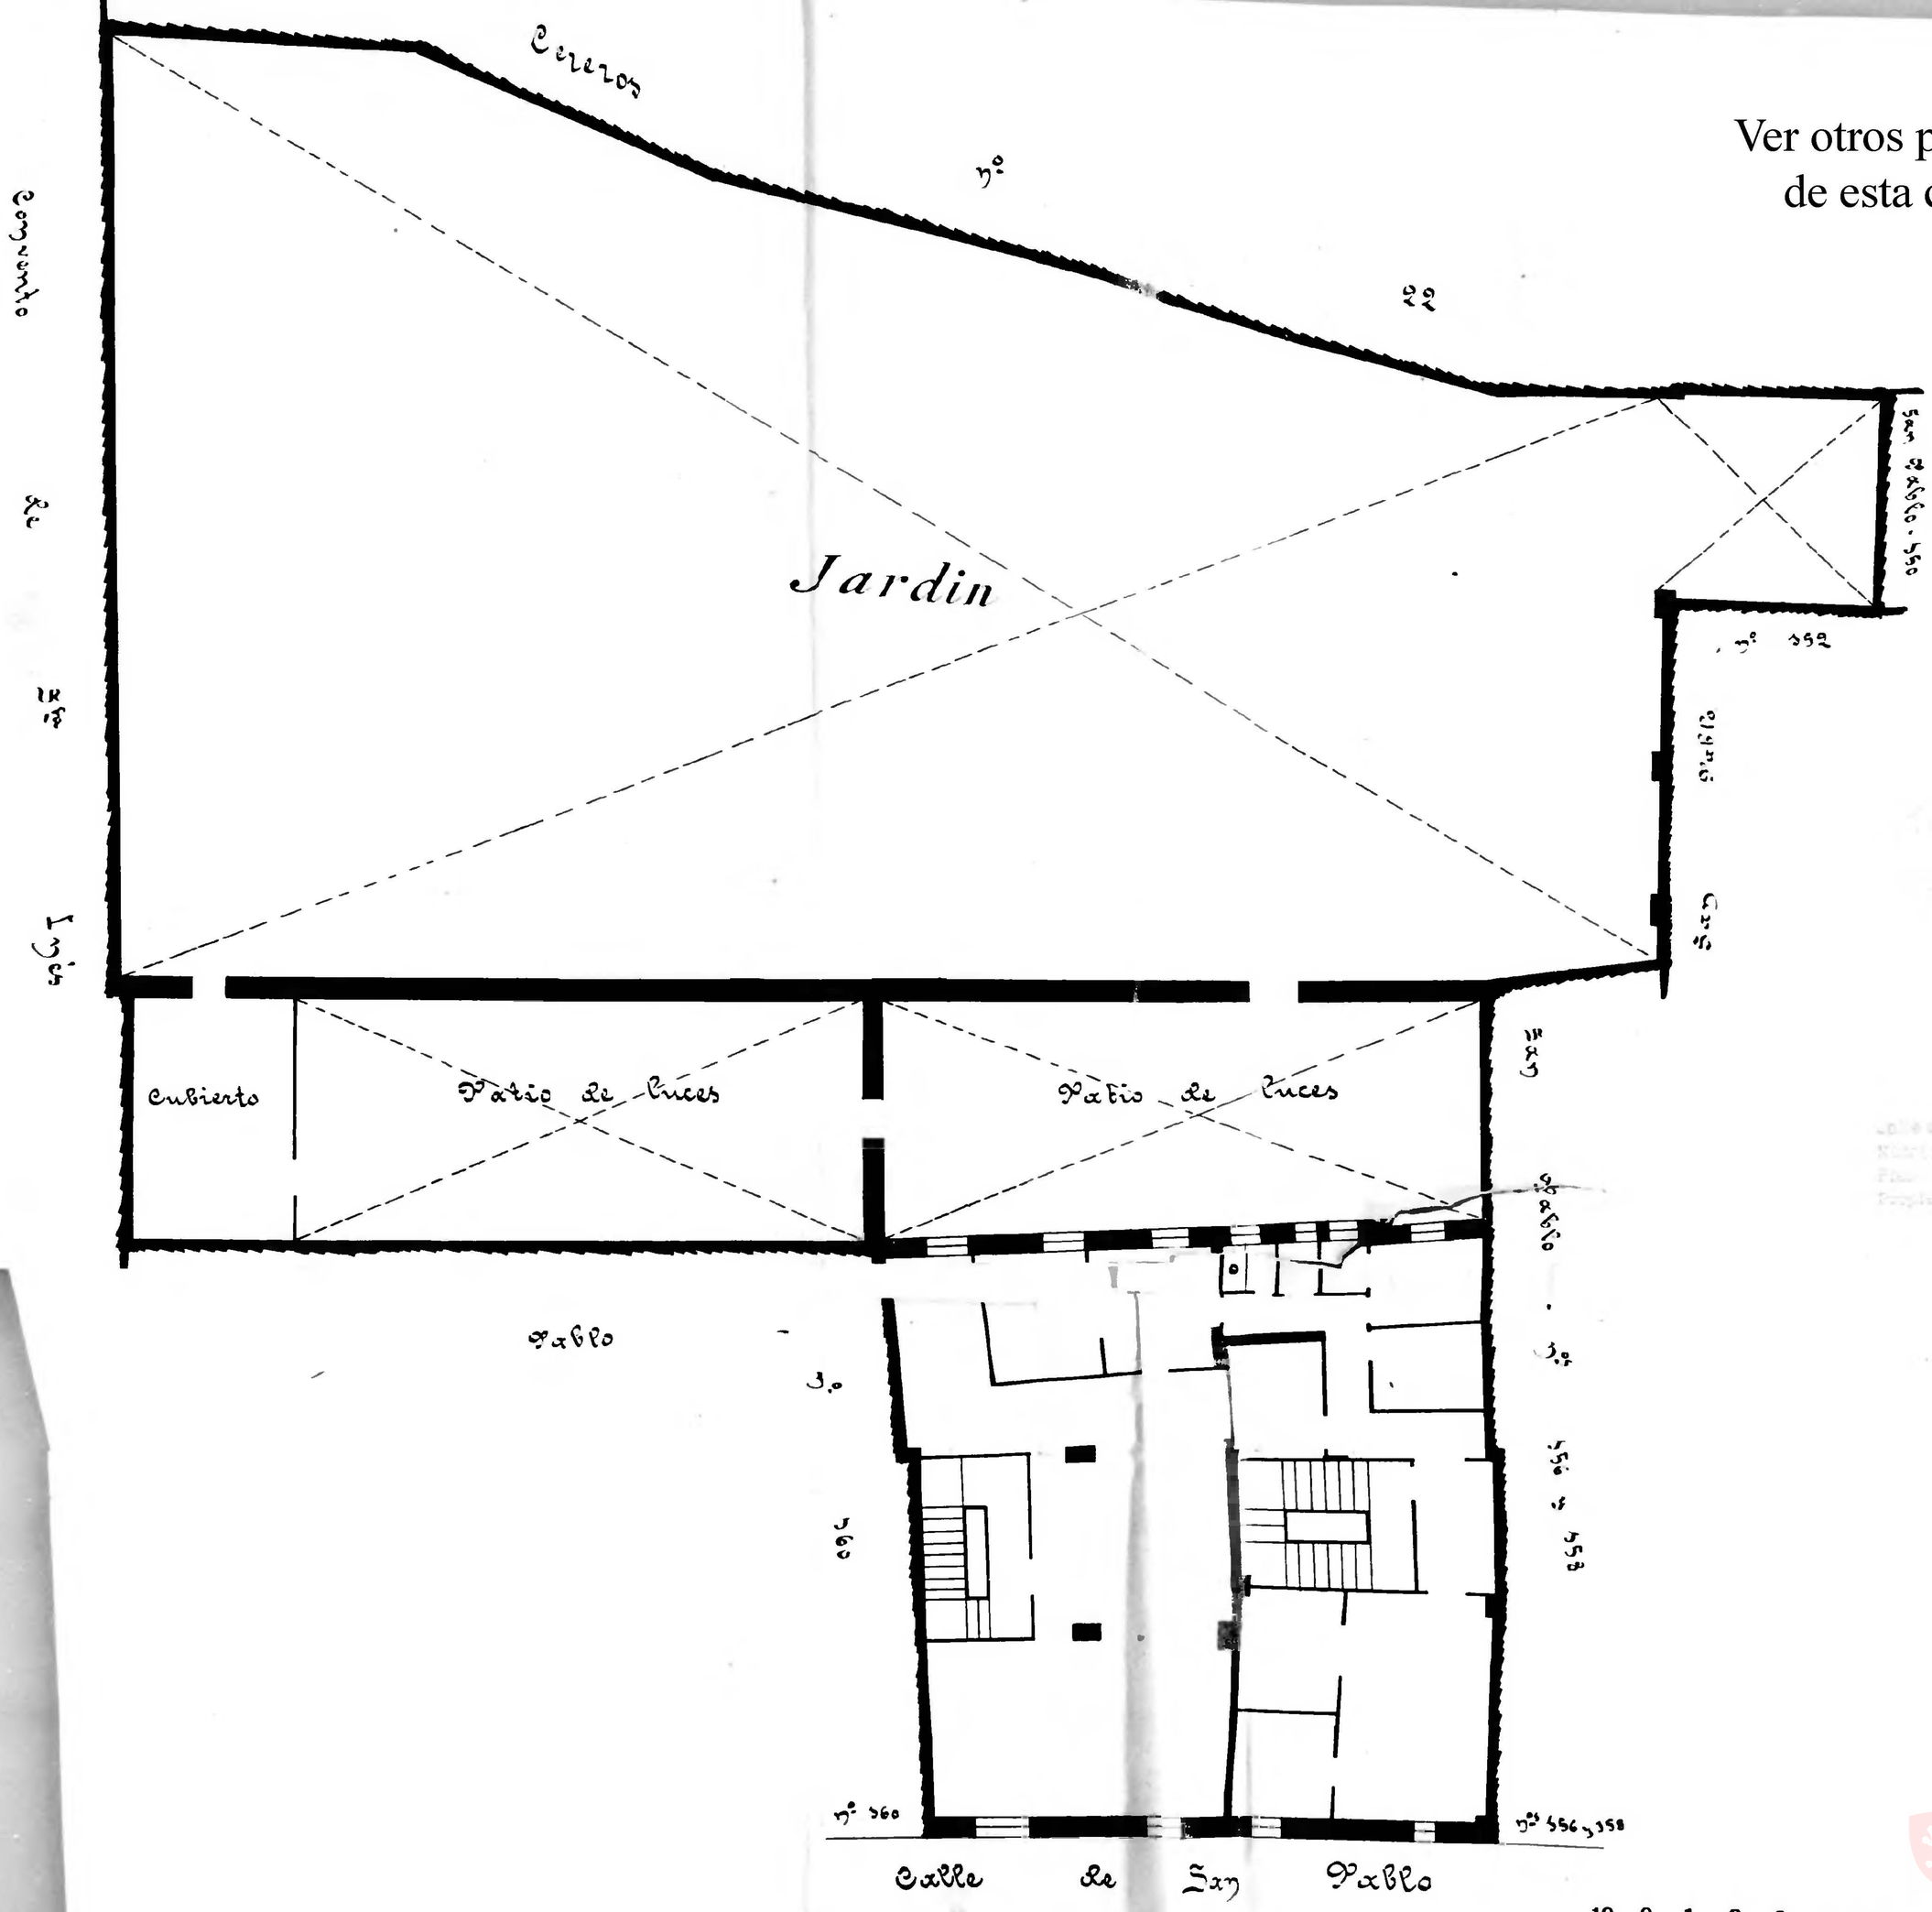

Calle de San Pablo
Nº 156 y 158
Plano Planta piso prral
Propietario D. Sebastián Fernández

Archivo Municipal Zaragoza