San Pablo, 150

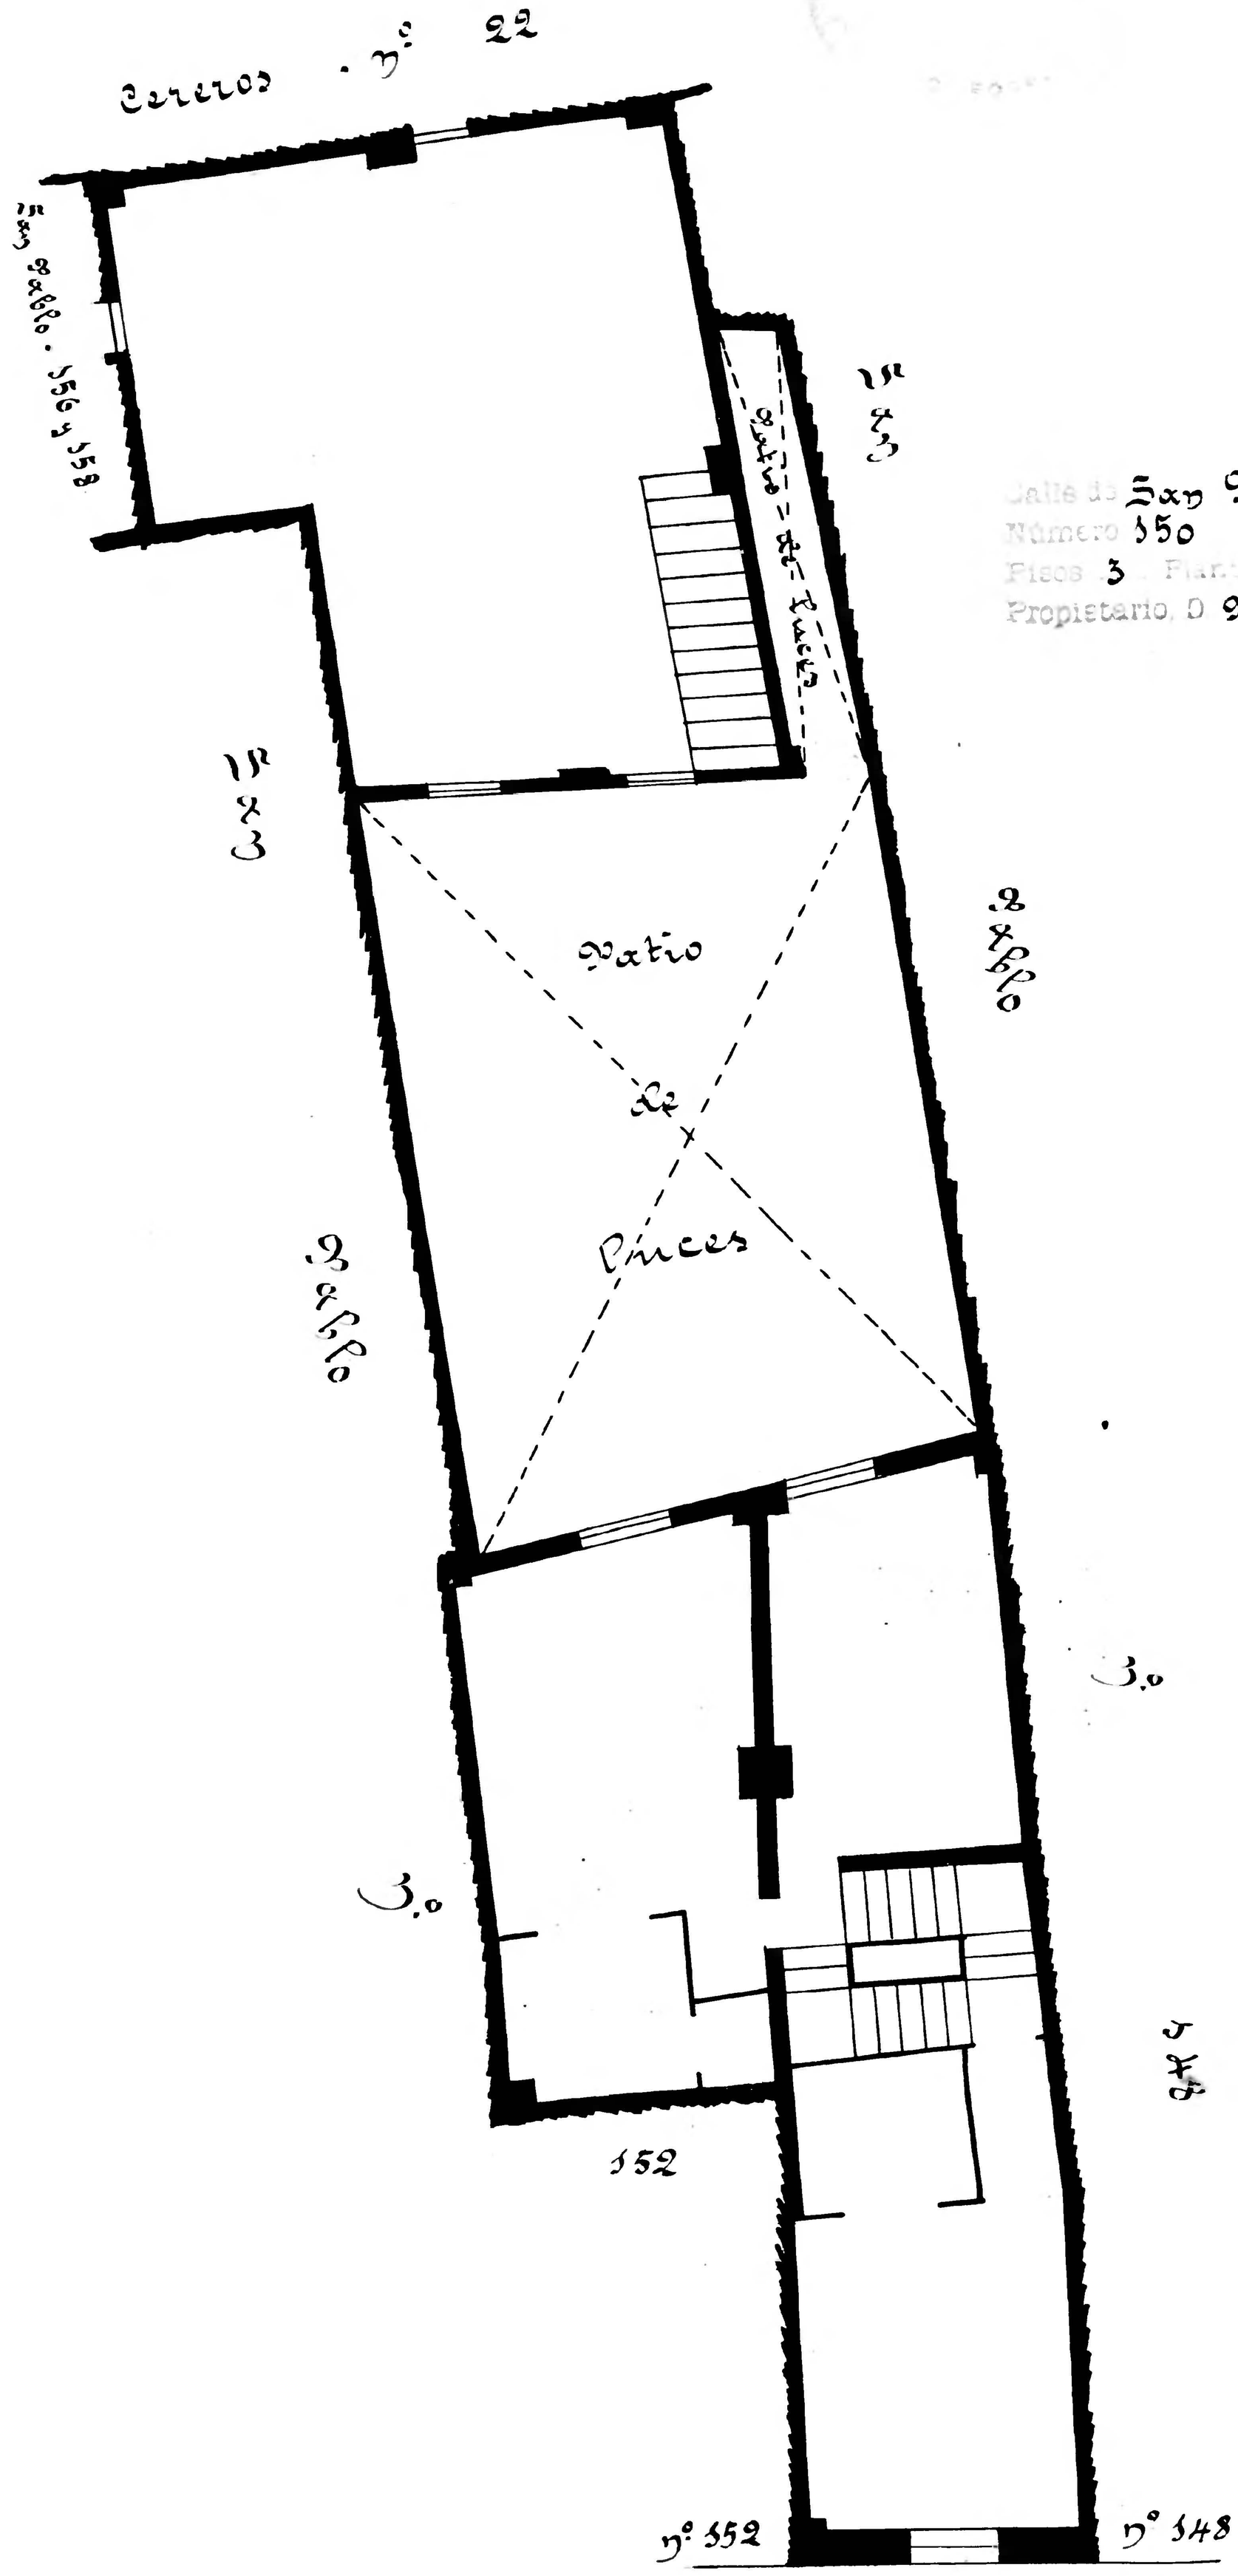

Calle de San Pablo
Número 150
Piso 3 Planta pno pral
Propietario D. Mariano Arasa

10 0 1 2 3 4 5 6 7 8 9 10 cm

Archivo Municipal Zaragoza