


Calle de Cereros  
Número 10 y 12 alt.  
Calle 3 Plots piso principal  
Propietario, D

~~17~~  
17

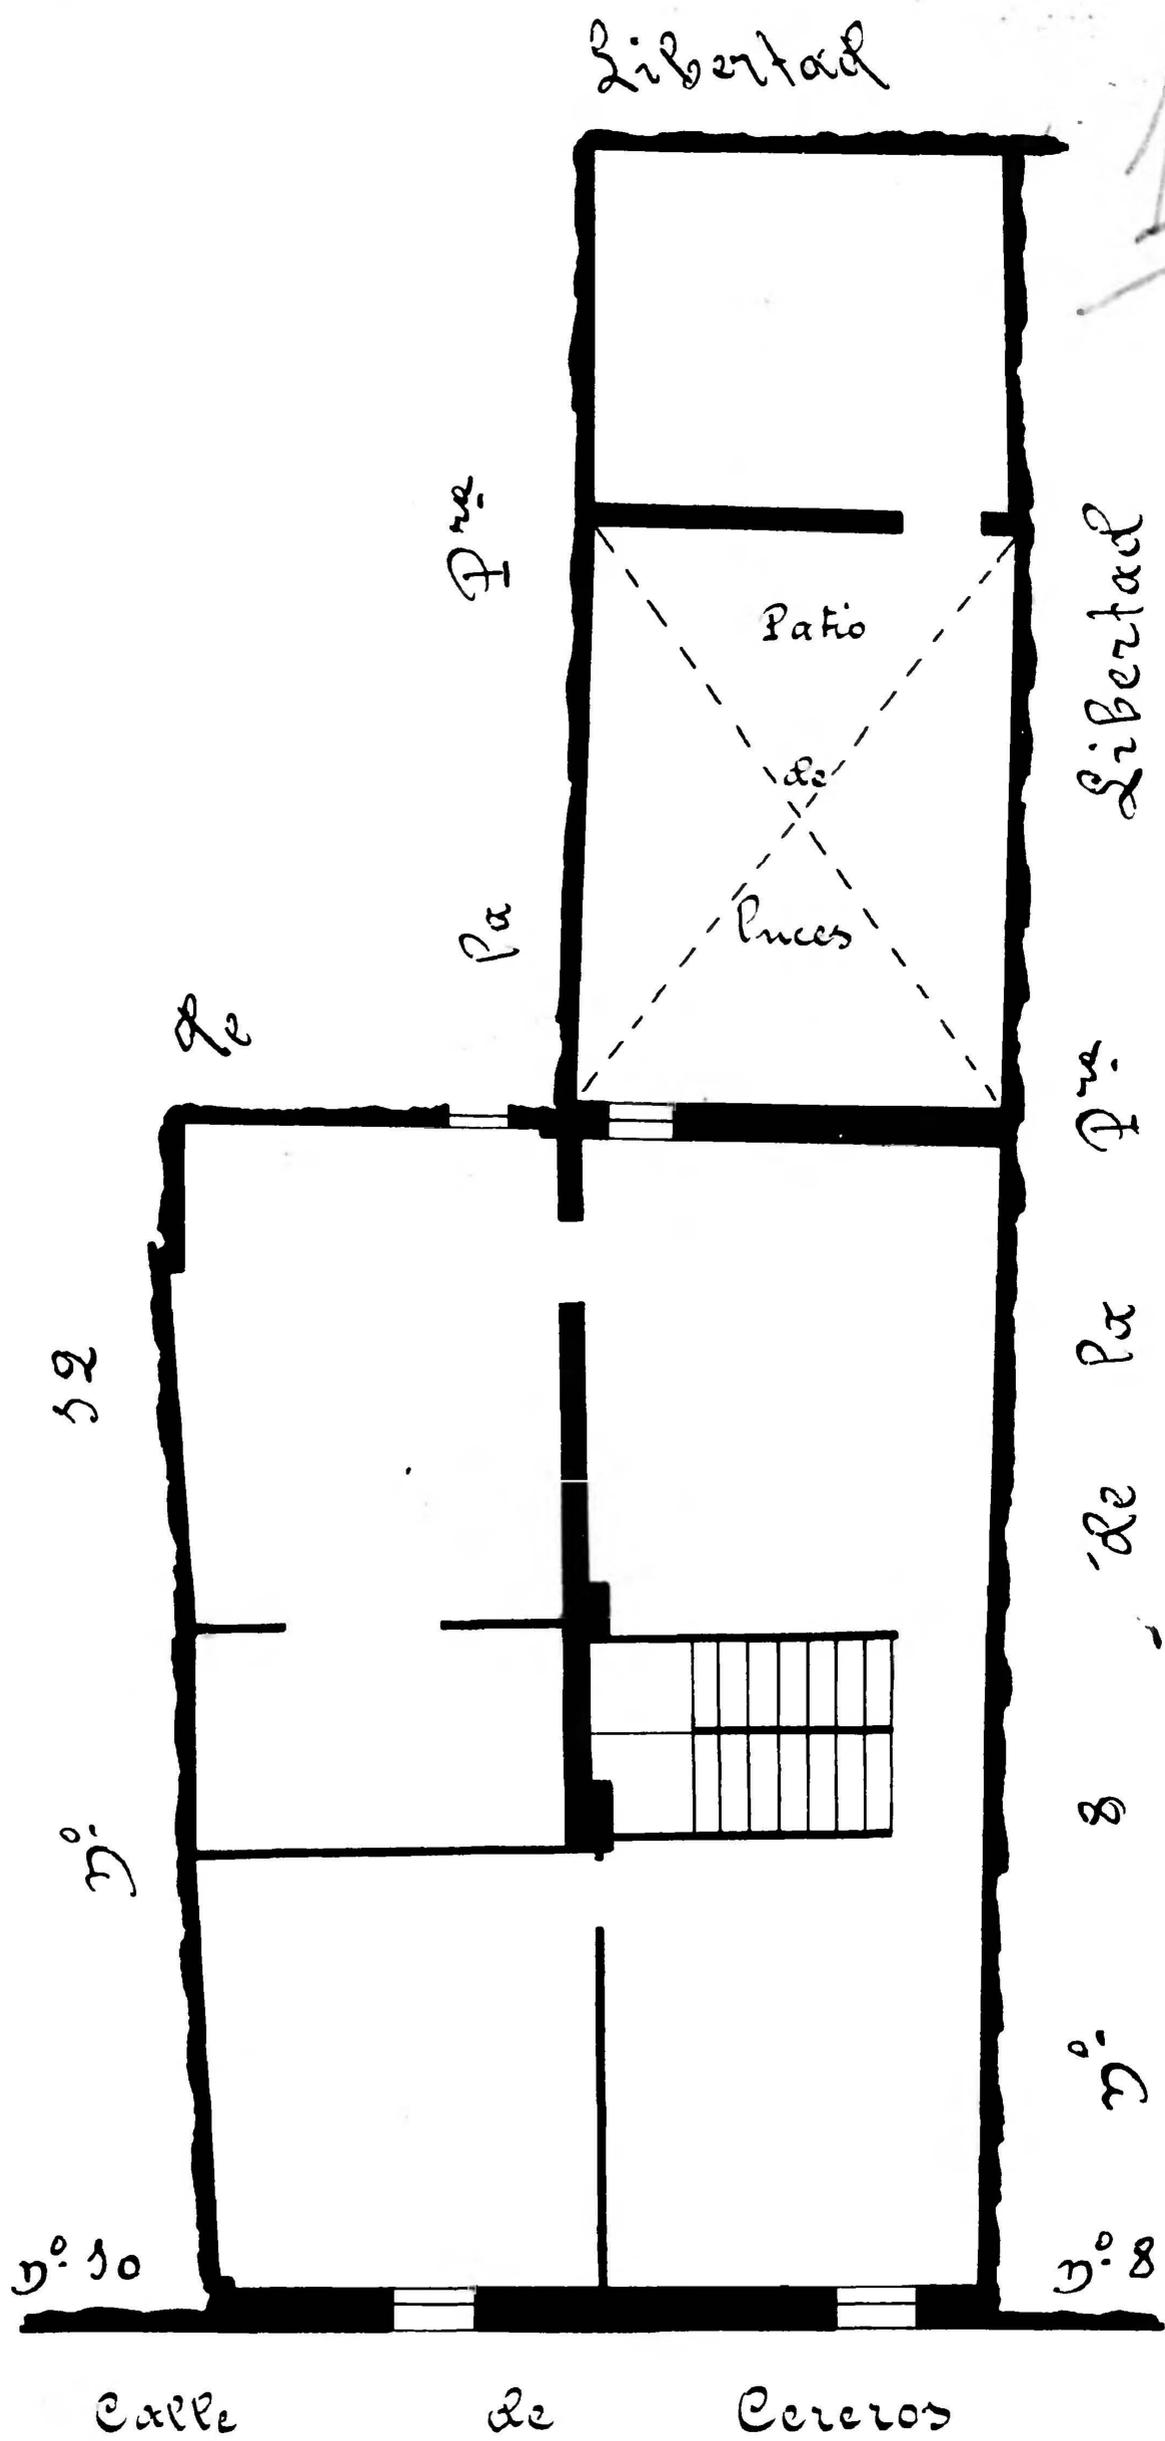

Nota. En esta casa y por parte de ella, tiene en planta baja  
Pa n.º 12 de Pa P<sup>ra</sup> de Pa Libertad.

