INGENIERO GEÓGRAFO

6

Calle de San Pablo
Número 161
Pisos 3 Planta piso pral
Propietario Dª Carmen Villalonga

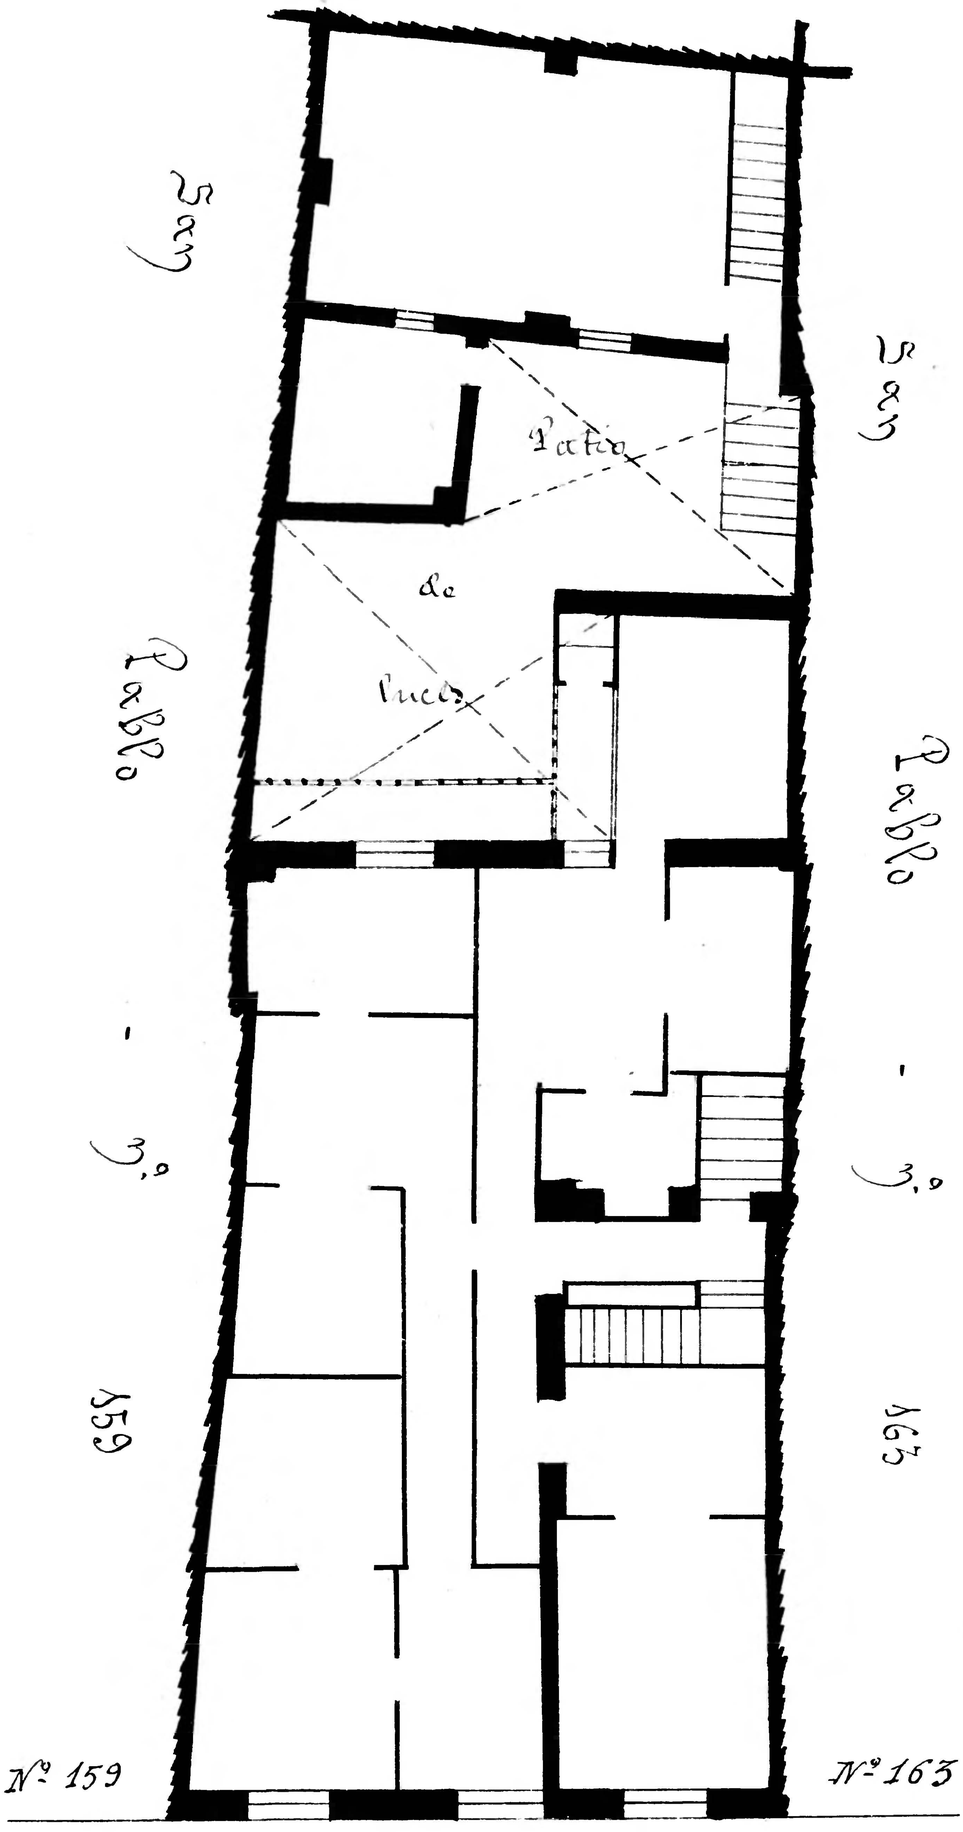

Calle de San Pablo

10 0 1 2 3 4 5 6 7 8 9 10 cm

Archivo Municipal Zaragoza AYUNTAMIENTO