9

Calle de San Pablo
Número 153
Pisos 2 Planta piso pral
Propietario, D. Felipe Lorente y D. Francisco Blanco

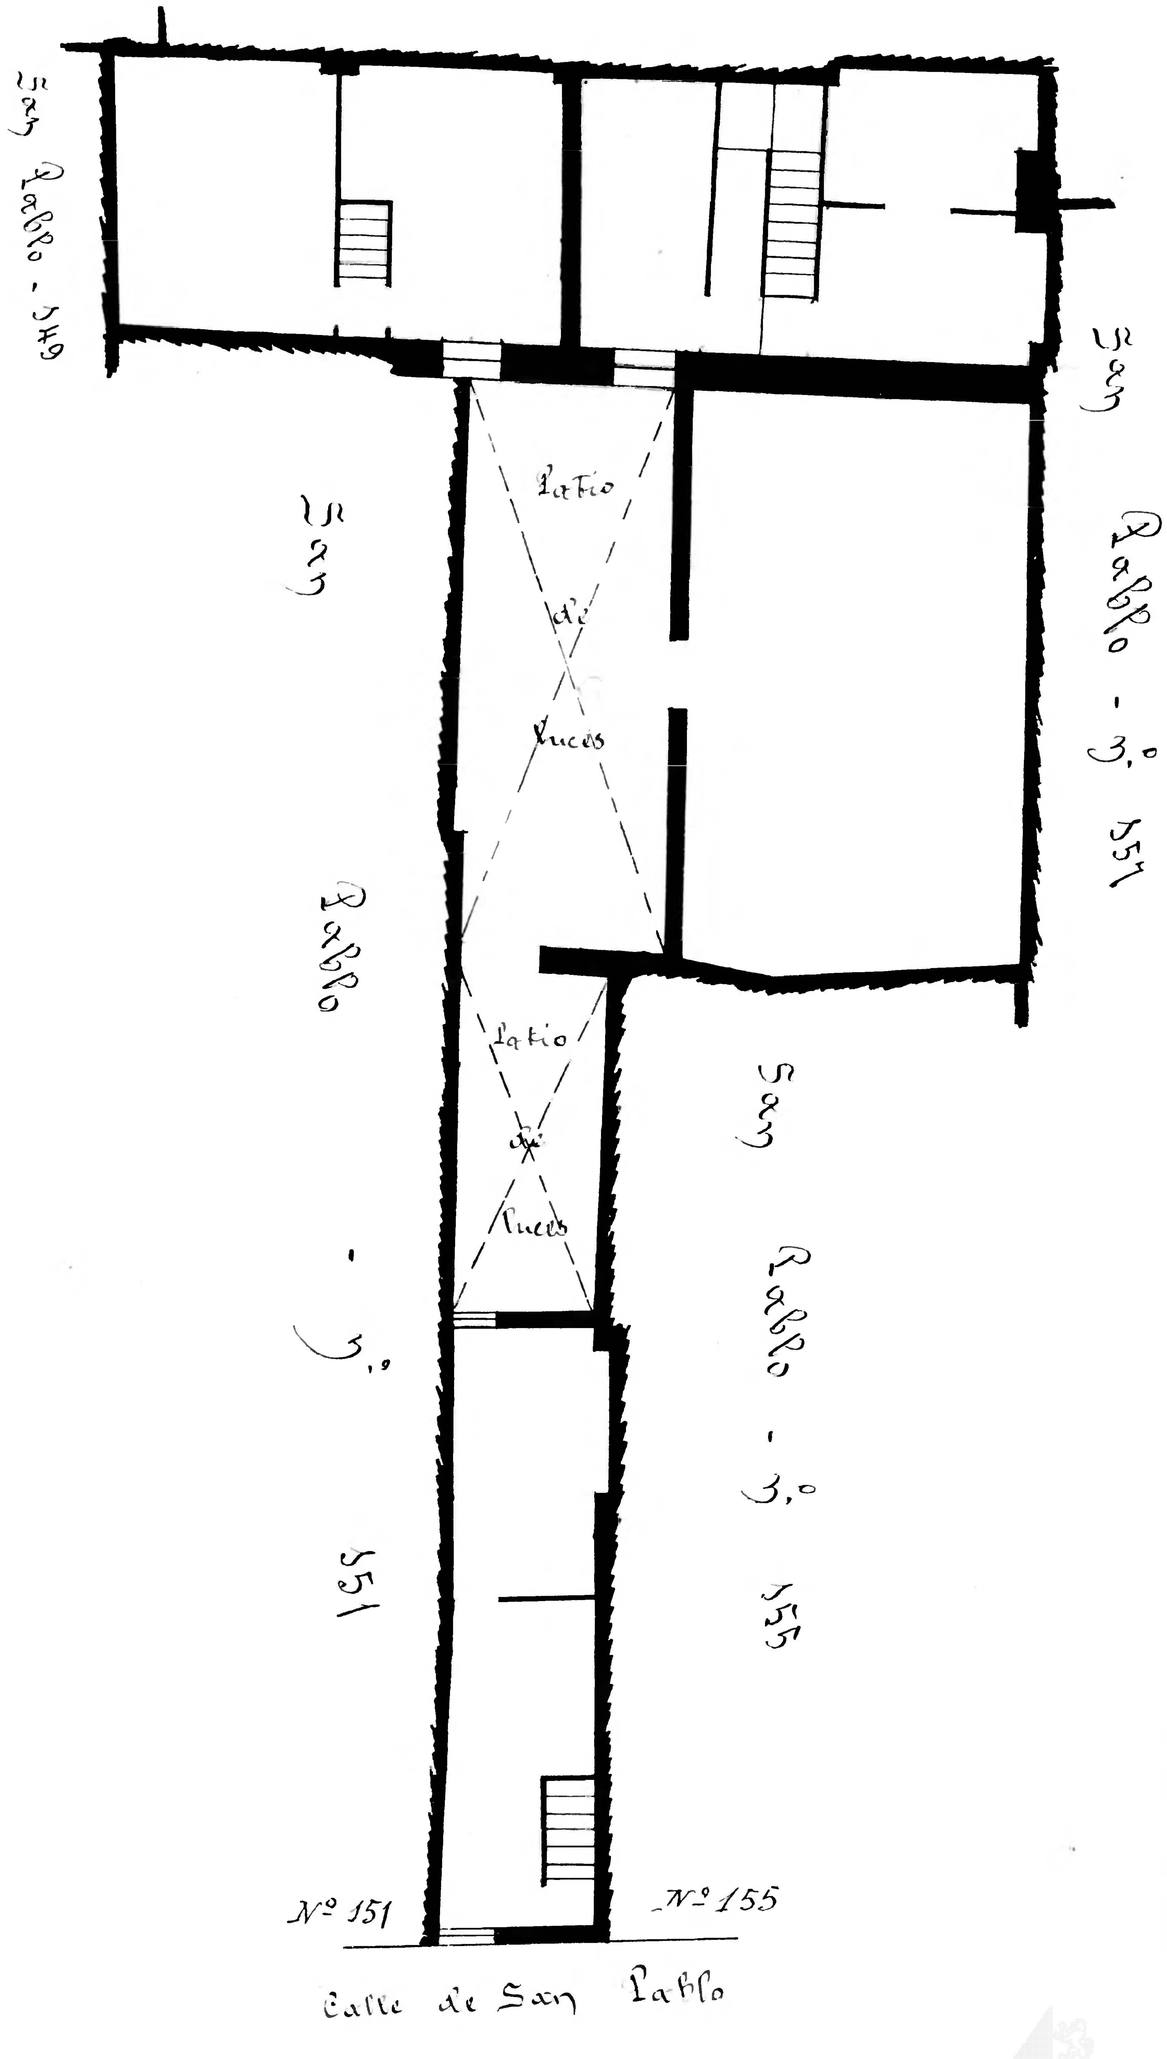

10 0 1 2 3 4 5 6 7 8 9 10 cm

Archivo Zaragoza AYUNTAMIENTO