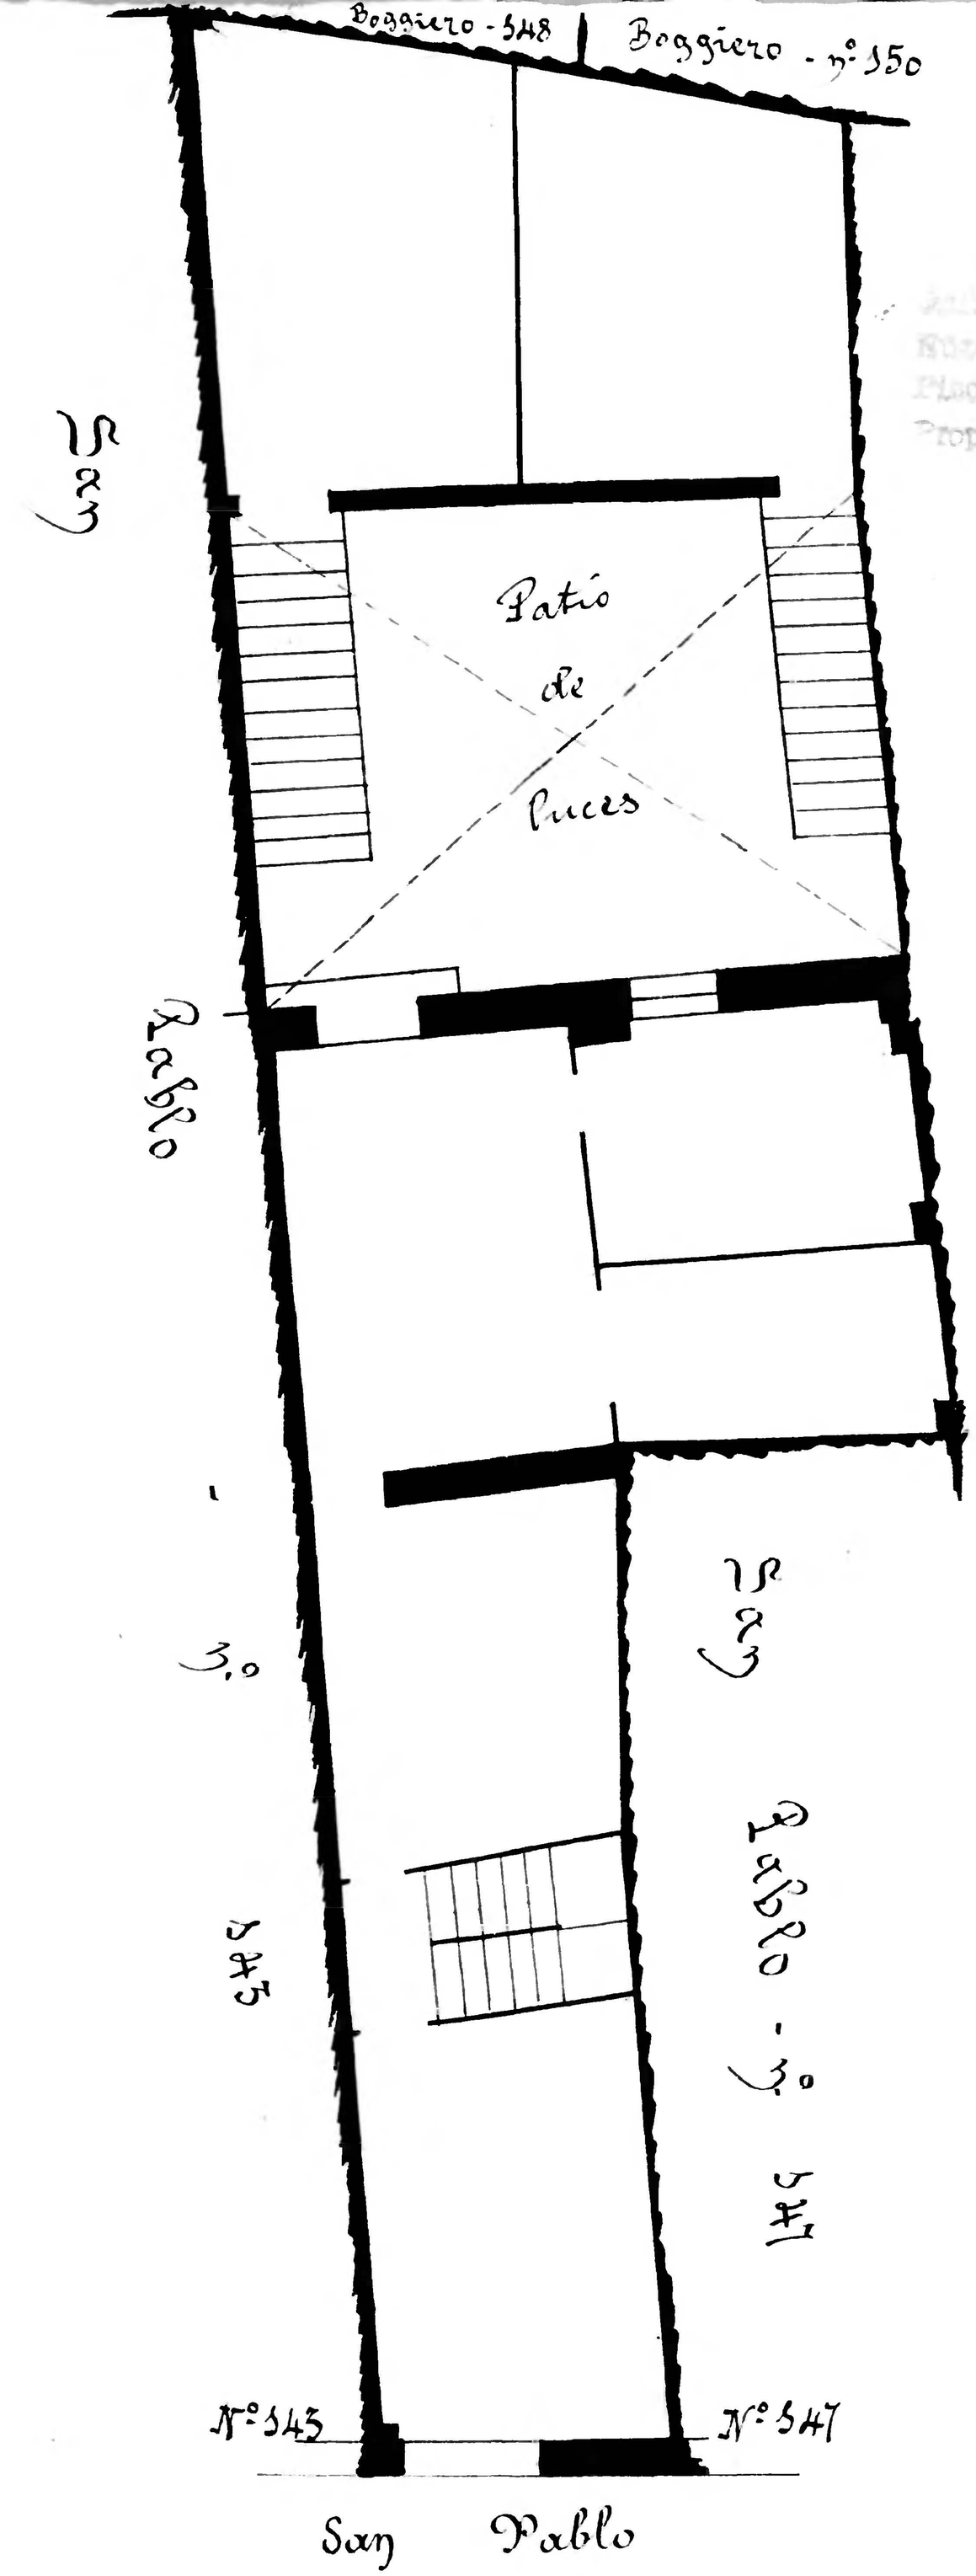

Calle de S. Pablo
Número 145
Piso 3 Planta
Propietario D. José Ucelay

Dionisio Casañal
ZARAGOZA
INGENIERO GEOGRAFO

Calle de S. Pablo
Número 147
Piso 3 Planta
Propietario D. Felipe Lorente

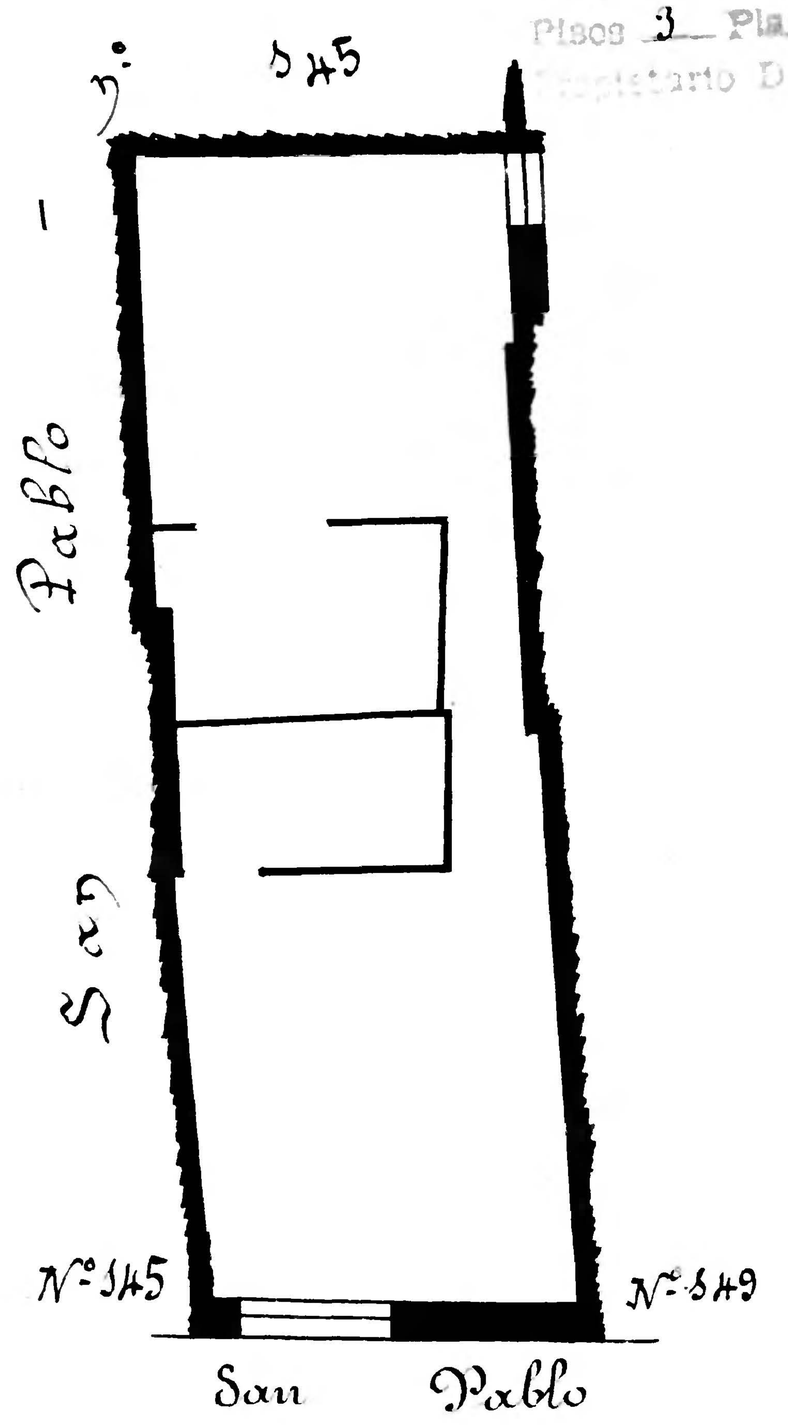

Archivo Municipal Zaragoza