Vicente Casaña
Ingeniero Geómetra

Calle de San Pablo
Número 533
Pisos 1 Planta piso pral
Propietario D. Tomás Zaldivar

17

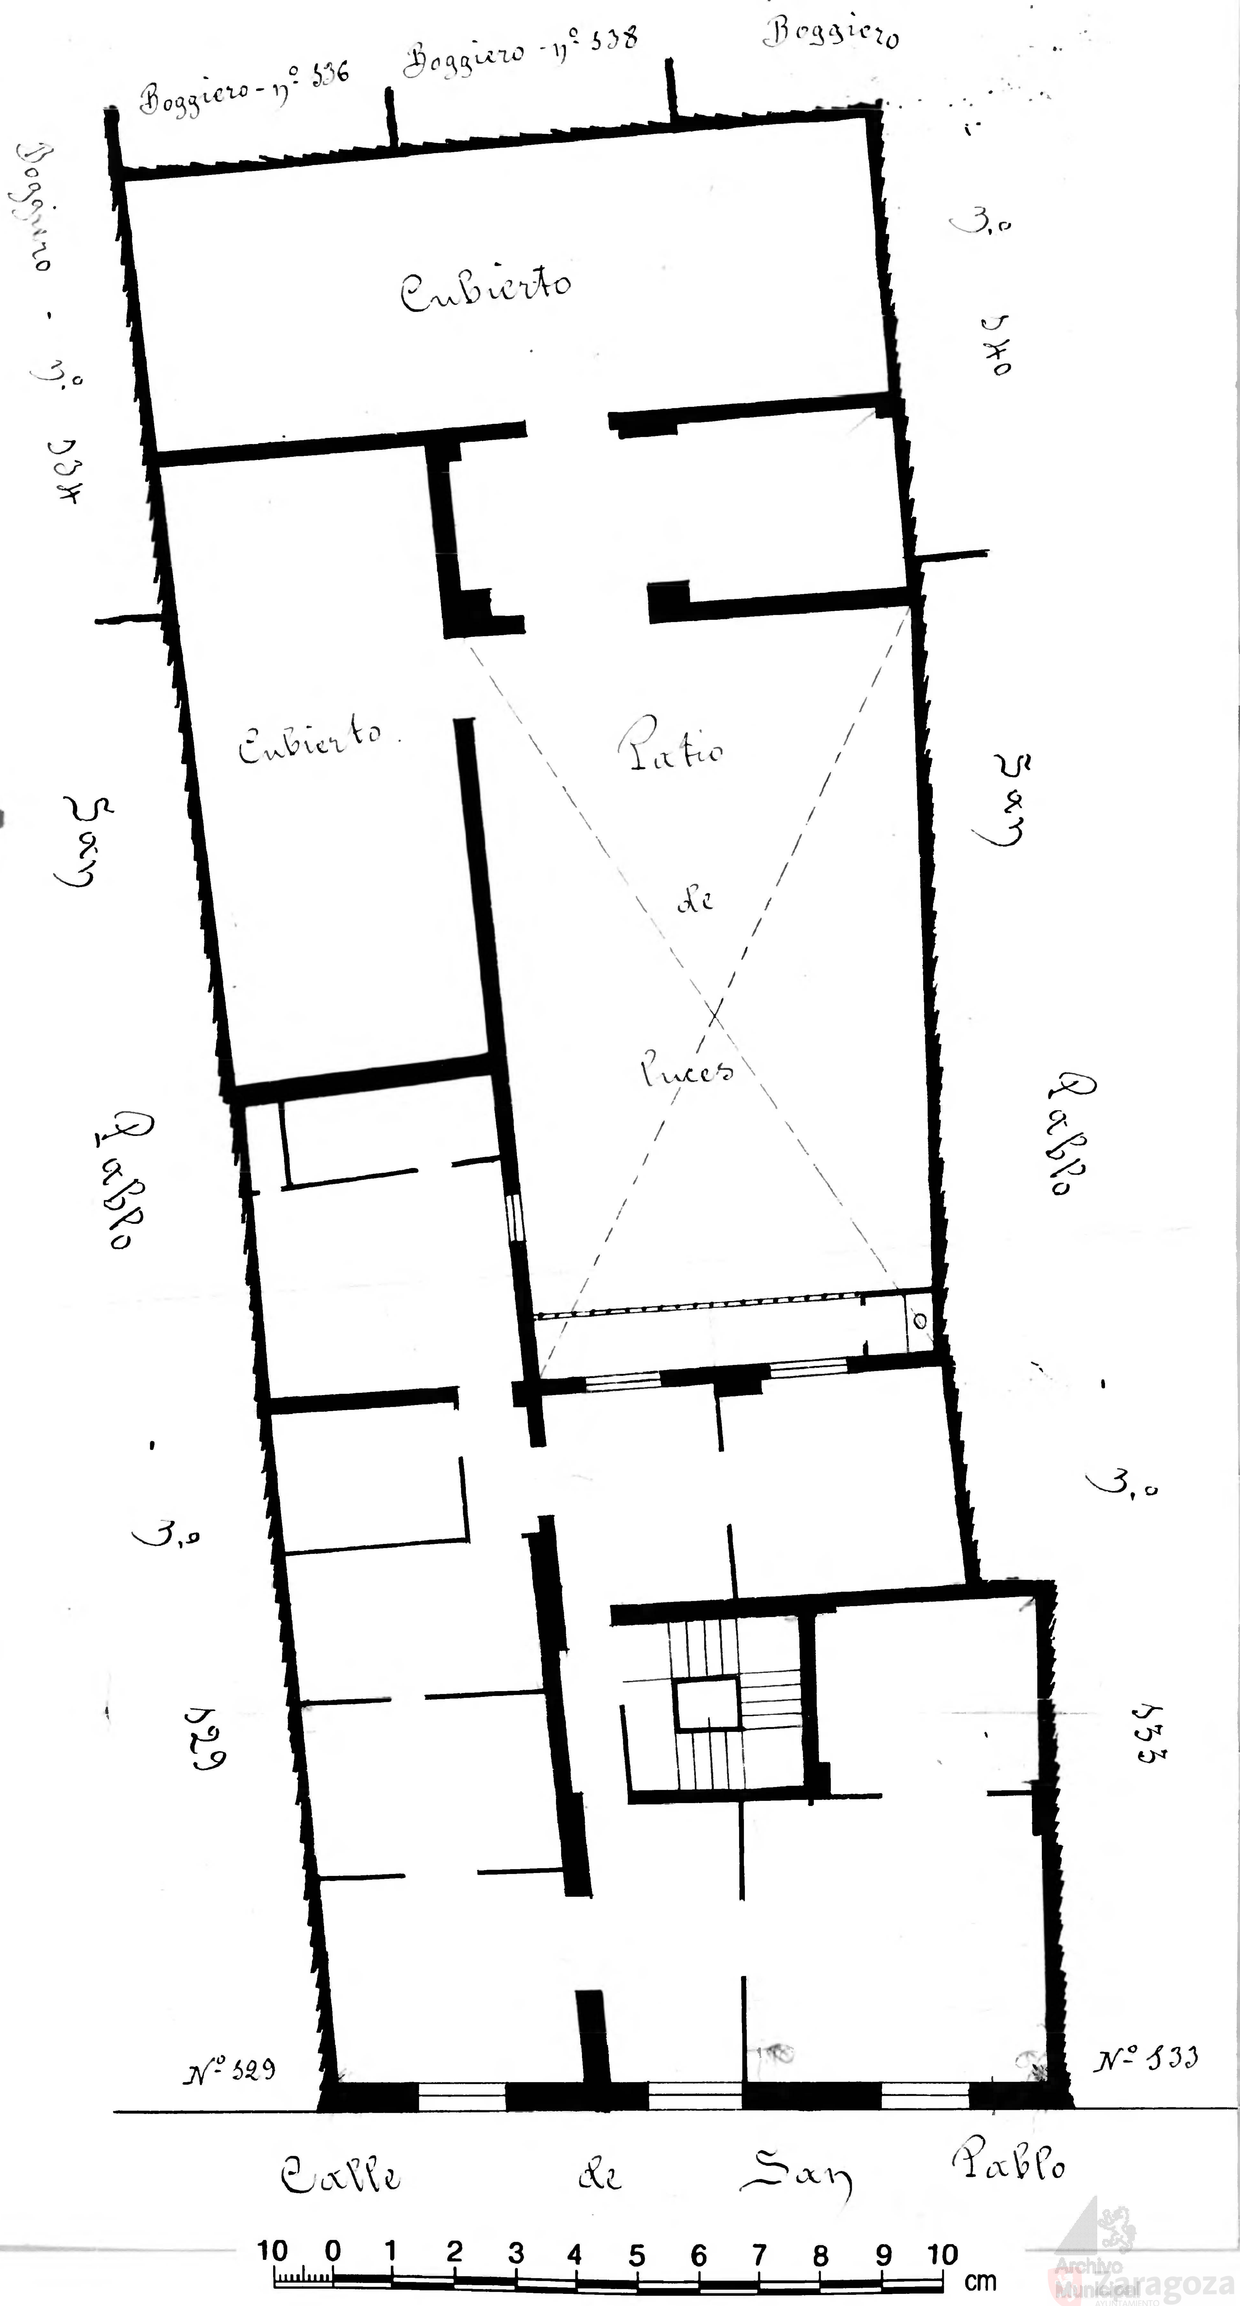

Archivo Municipal Zaragoza