


10 0 1 2 3 4 5 6 7 8 9 10 cm

45

Calle de Boggiero  
Número 150  
Sisoa 4 - Plan  
Propietario Marcos Andrés

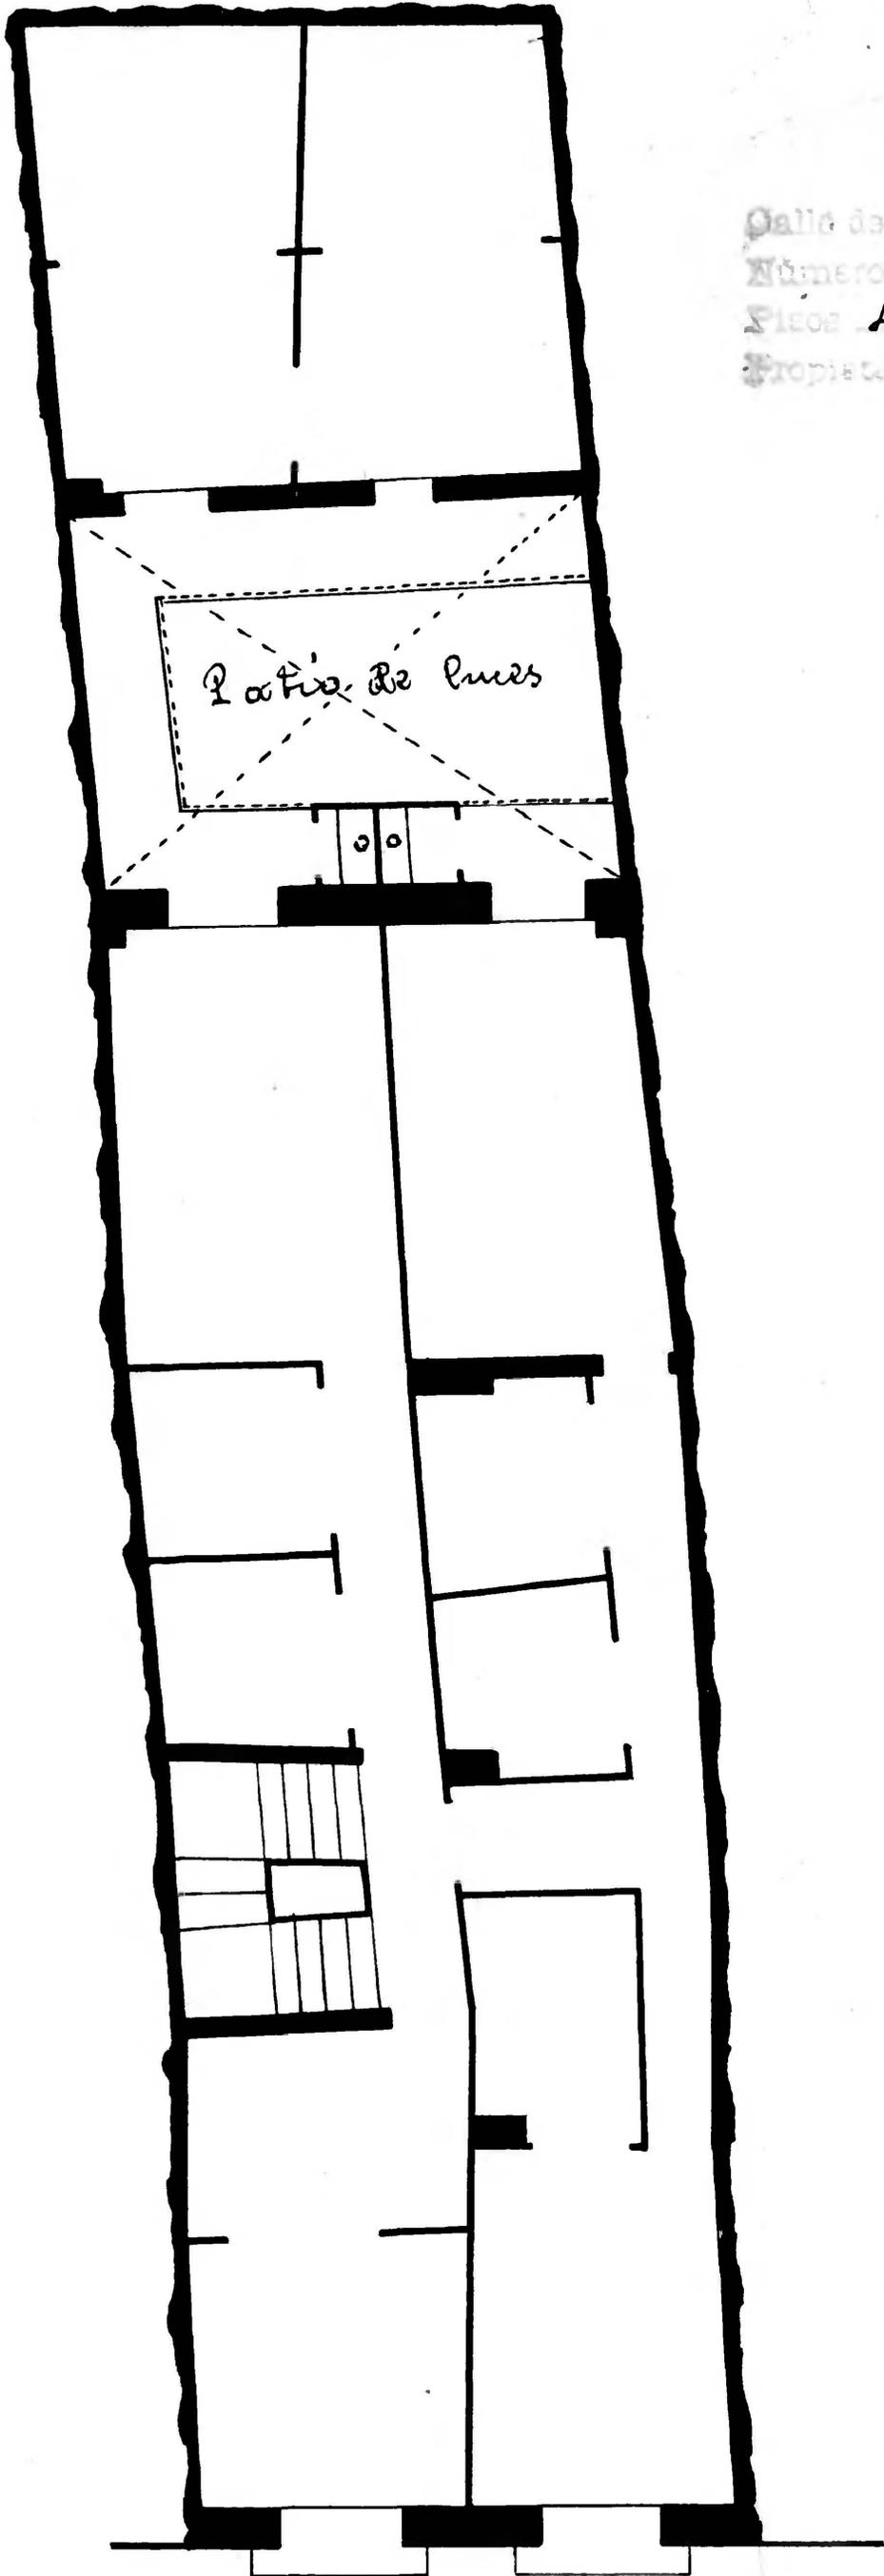

Calle de Boggiero