

Portillo nº 110

Portillo-102

9309giero

121

9309giero

9309giero

núm:

núm:


127

123

92º 123

92º 127

Calle de Boggiero

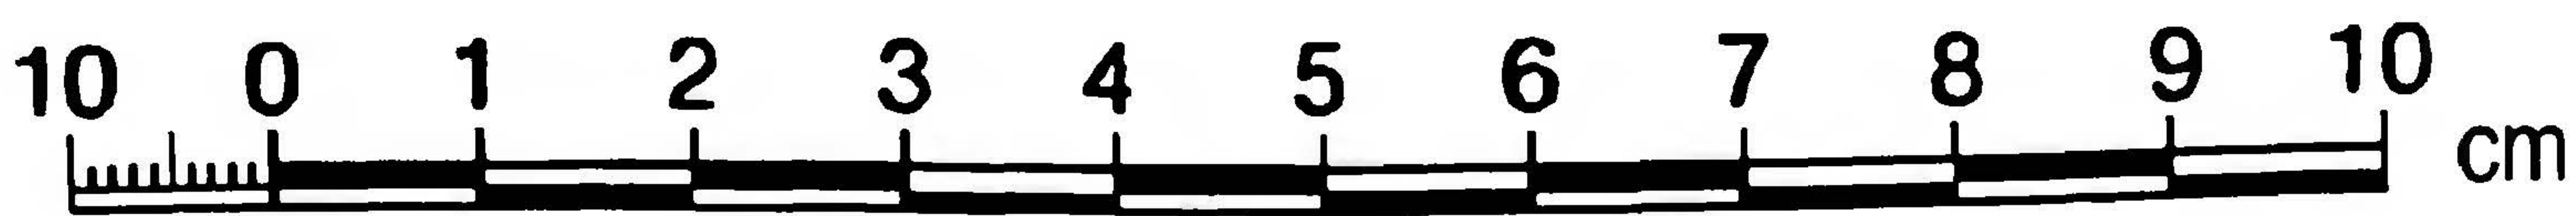

8



Calle de Boggiero
 Núm: 125
 Planta bajo y rial.
 Propiedad D^a Matilde