



95

Calle de Mayoral
 Número 5
 Pisos — Planta baja
 Propietario, D.

(Faint circular stamp and handwritten notes)
 ...
 ... 27,48
 ... 30,40
 ... 12,16

Nº 33


(Faint handwritten text)

(Handwritten table)

Zona expropiada	18,79
desembolsada	33,36
id. ...	4,06
	116,72

Zona →
 Zona expropiada
 planta baja
 n.º 33

Planta Baja - 2,40
 1º - 2,65
 2º - 2,35
 aguarde - 3º - 2,00
 bodega curada - no se ve

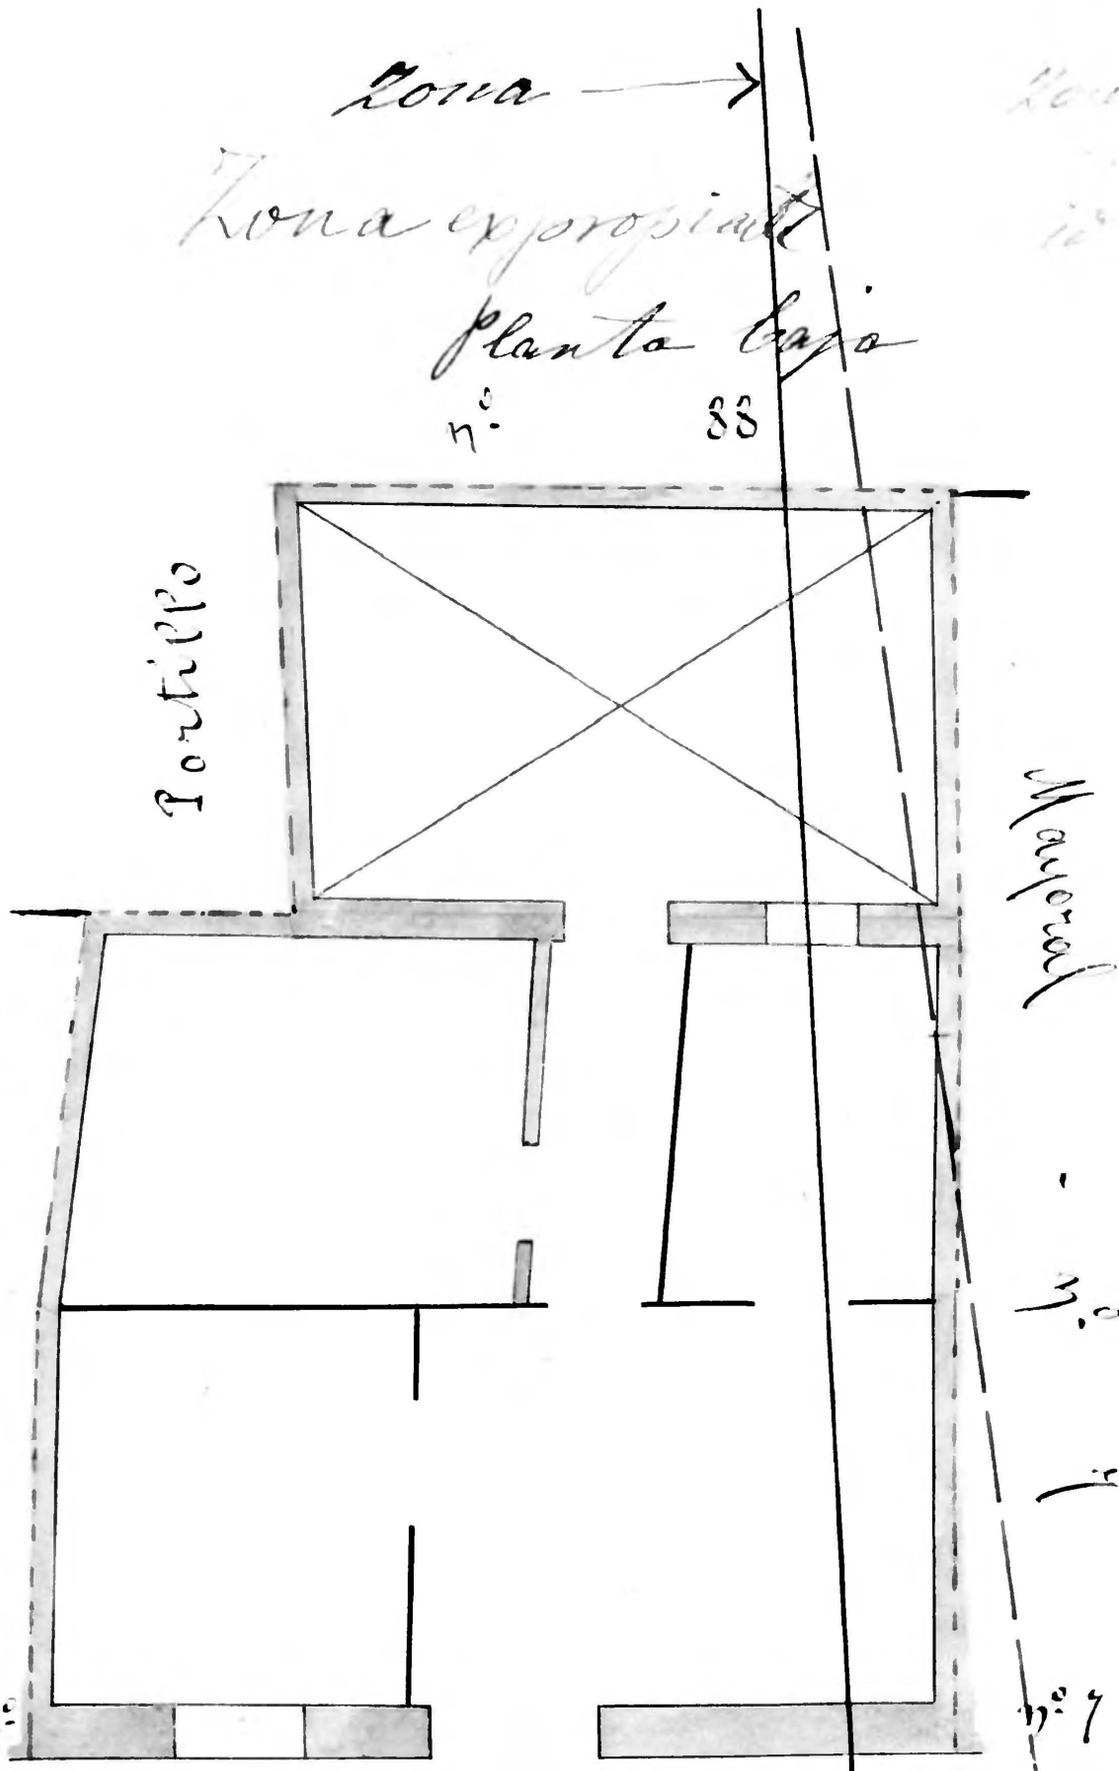

Portillo
 n.º 33
 n.º 33

Mayoral
 3.0
 1
 n.º 7

Calle de Mayoral