10 0 1 2 3 4 5 6 7 8 9 10 cm

Planta baja

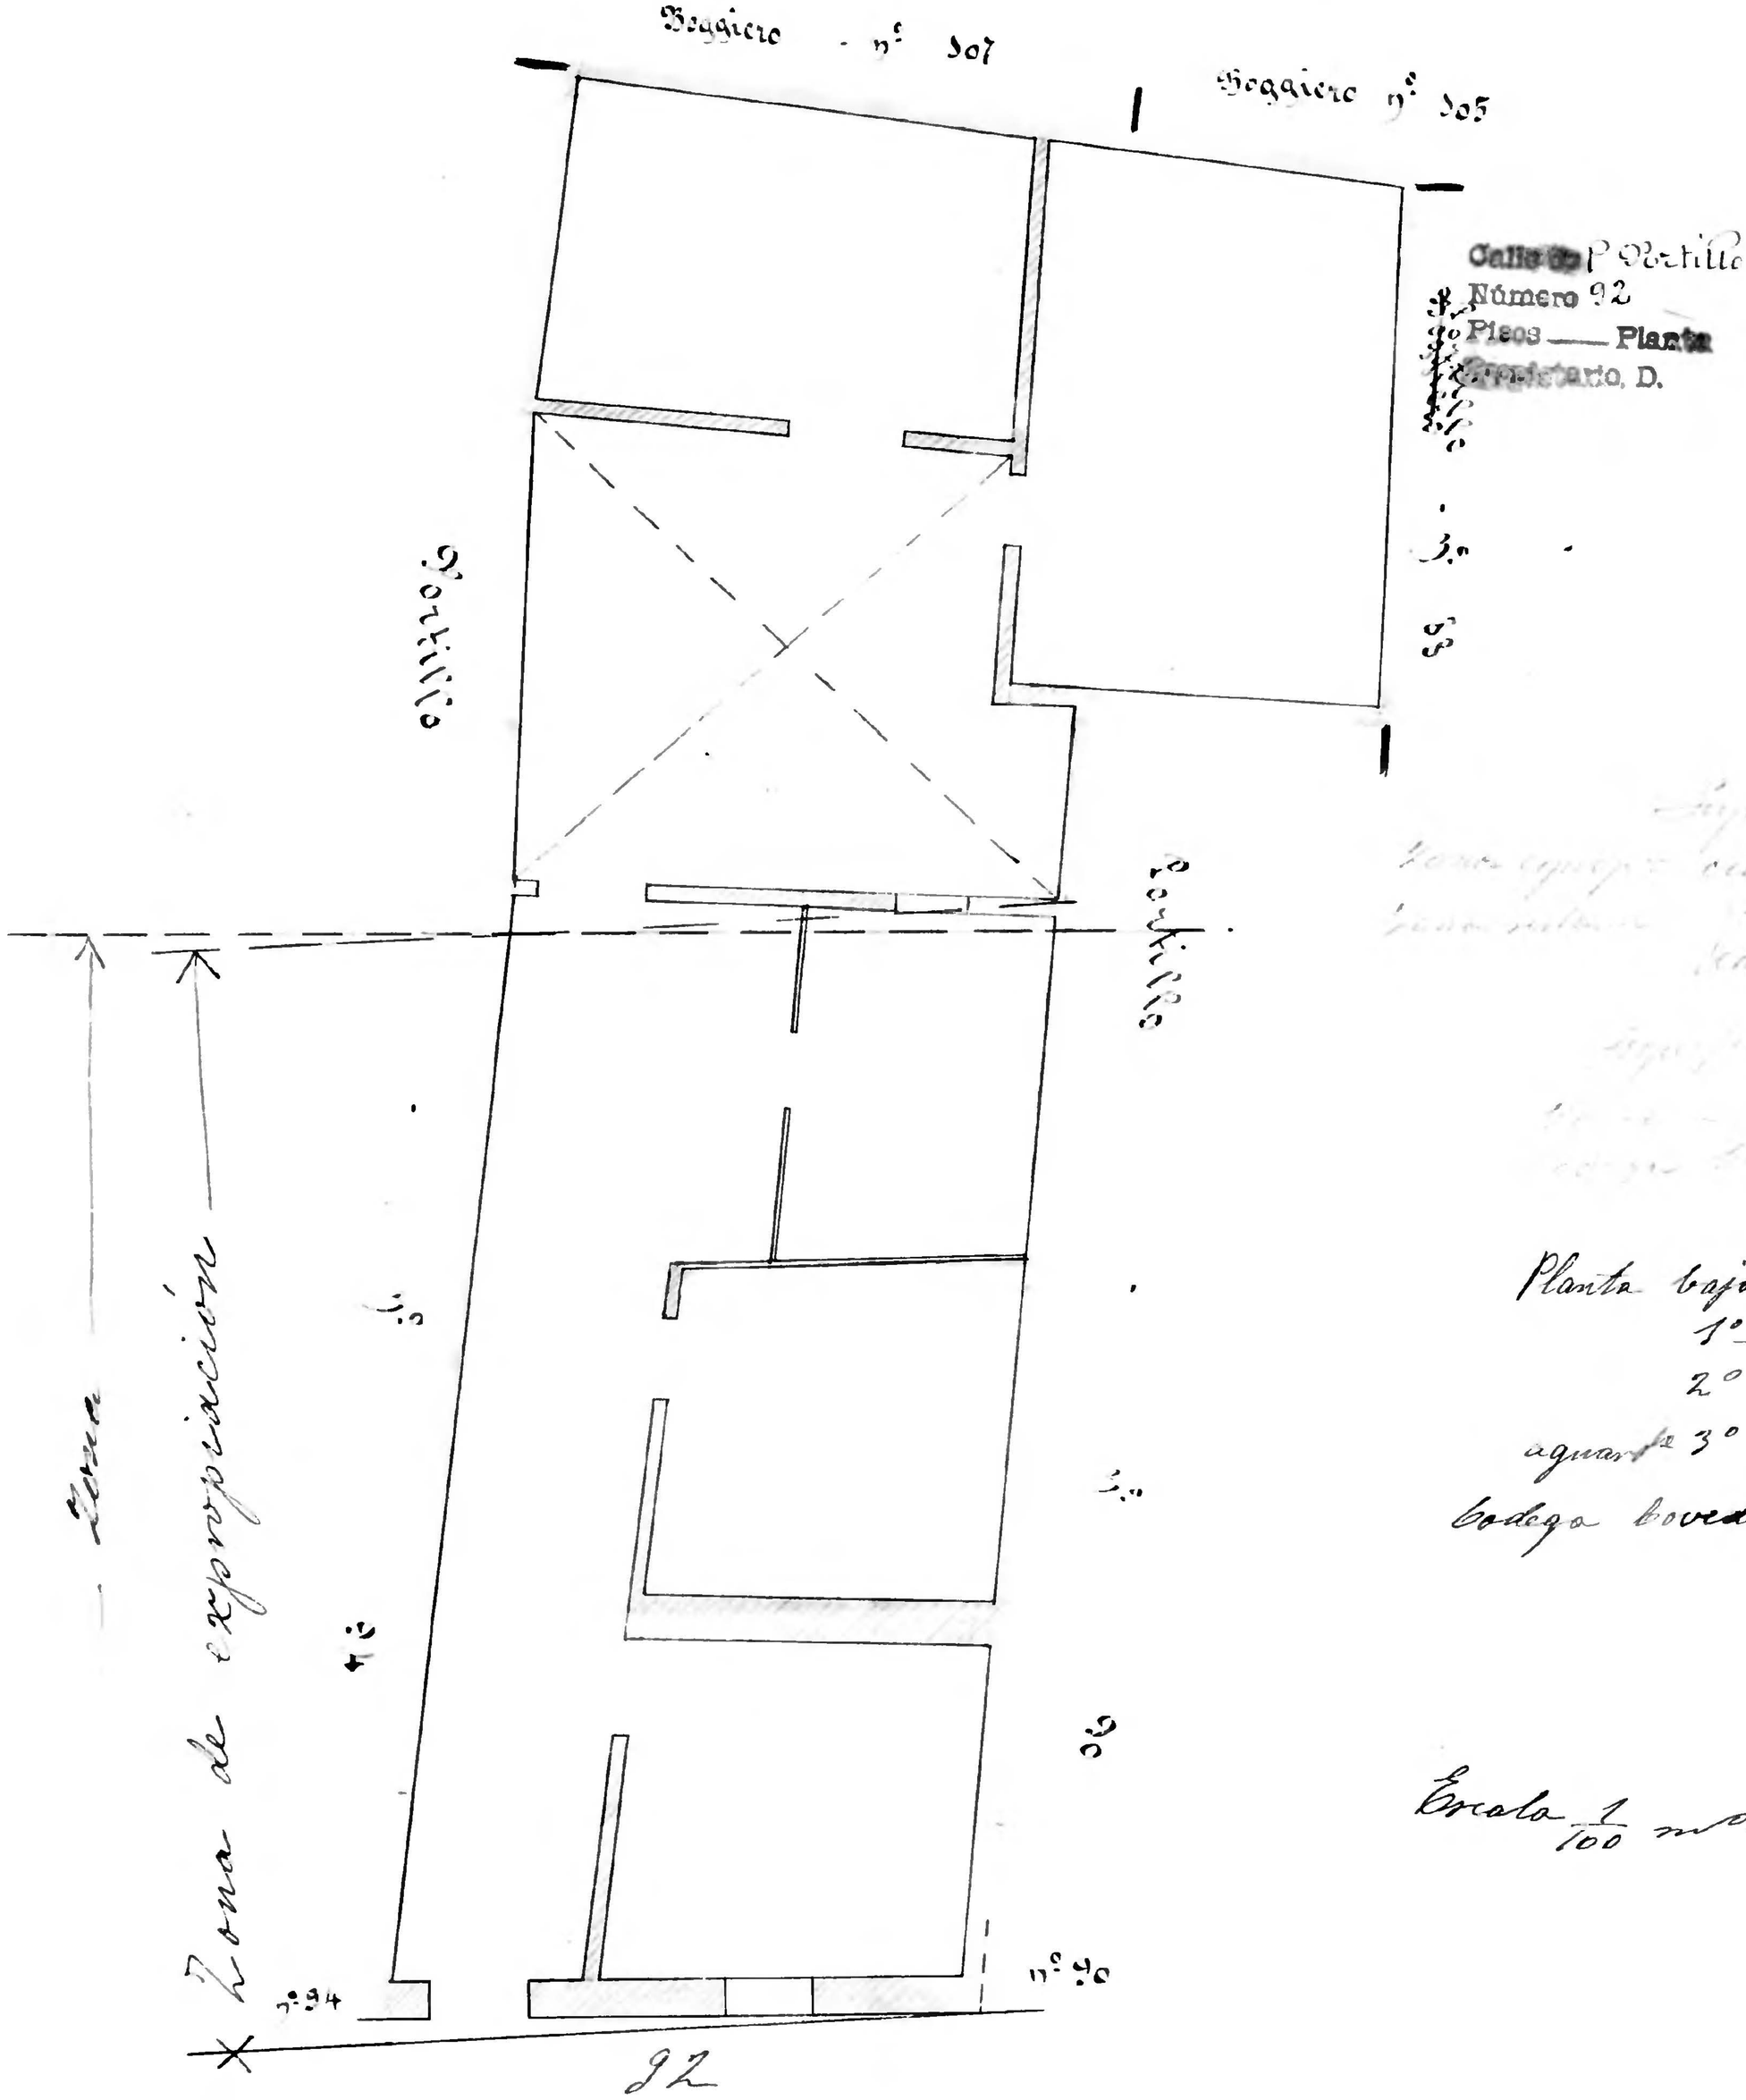

Planta baja — 3,45
1º — 3,33
2º — 2,60
aguarda 3º — 2,65
bodega bóveda — 3,00

Escala 1/100 m².

Archivo Municipal Zaragoza AYUNTAMIENTO