


N.º 147

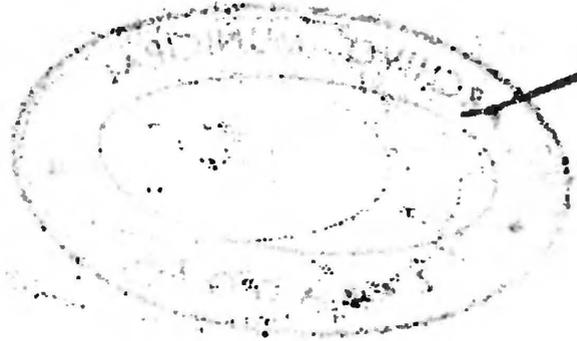

7

Calle de Perillo


Número 147 y se cree Aragón 118

Pisos — Planta

Propietario, D.

Agustina Aragón

Planta baja

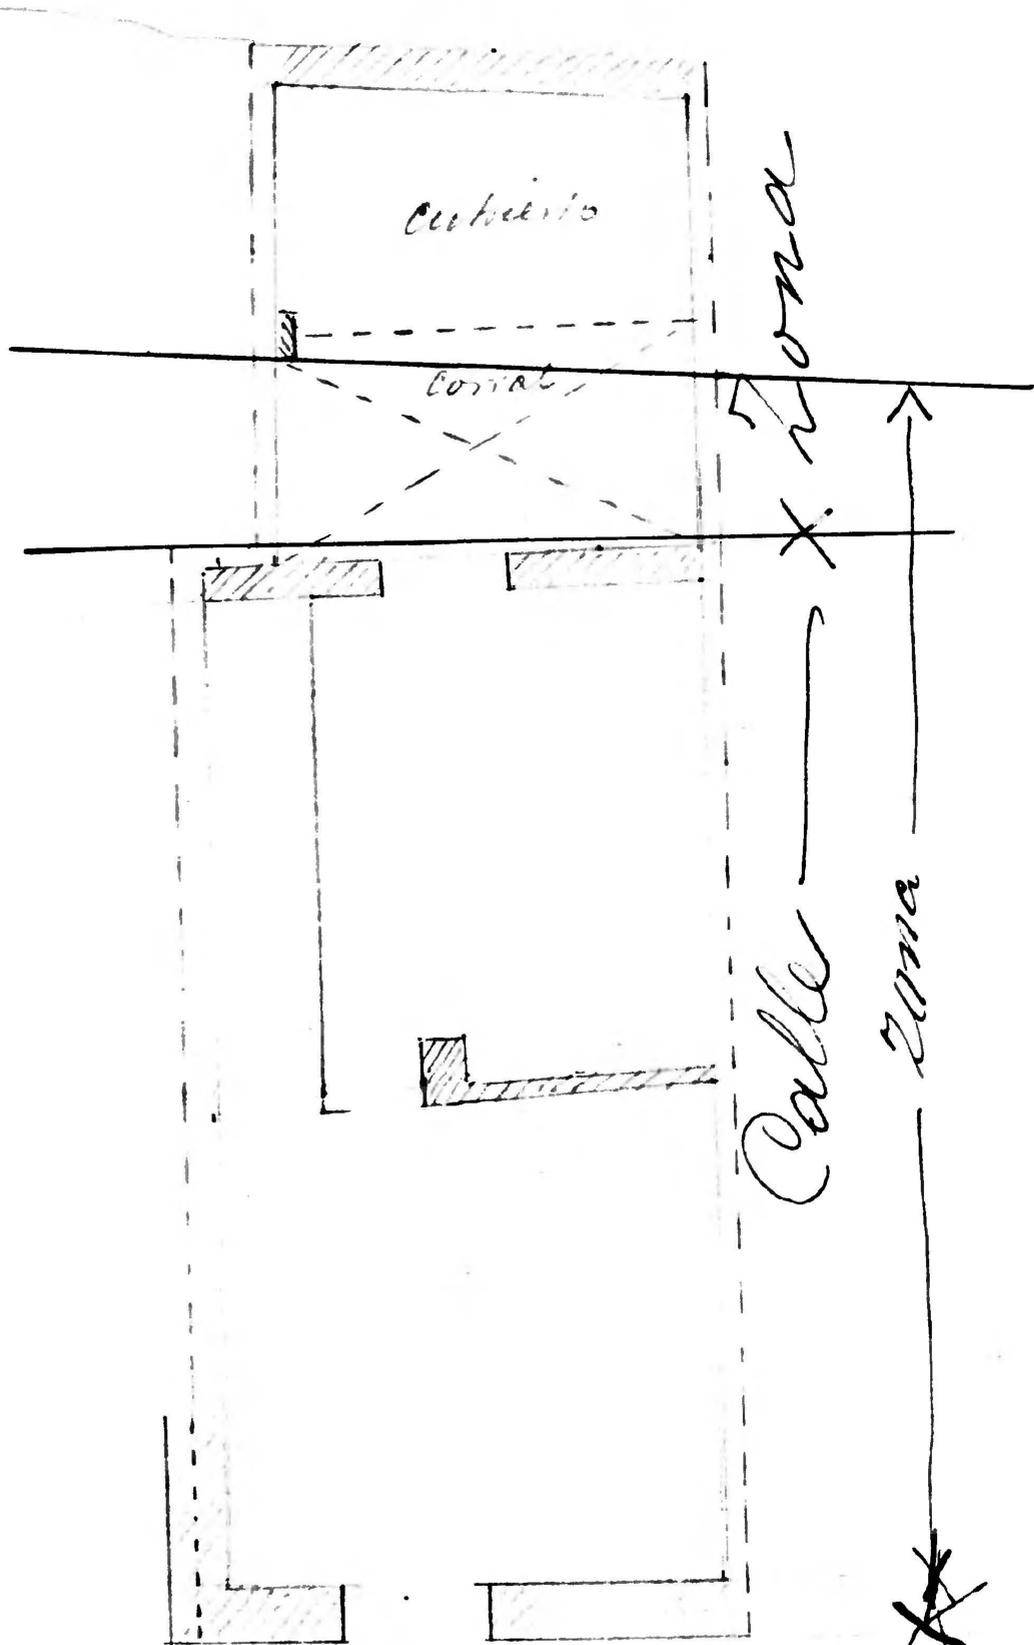

Planta baja — 2.60
 1º — 2.55
 2º — 2.45
 aguas 3º — 2.00

Superficies area

Calle cubierta — 57.78
 descubierta — 0.54
 Zona — 21.60

Superficie camino

Zona descubierta — 57.78
 id descubierta — 22.14

Calle del Perillo.



cm