


15

Calle del Postillo  
Número 131  
Pisos — Planta  
Propietario, D.

N.º 131

Planta baja — 2.70  
1º — 2.40  
aquos 2º — 1.90  
bodega enmaderada — 2.20

Planta principal

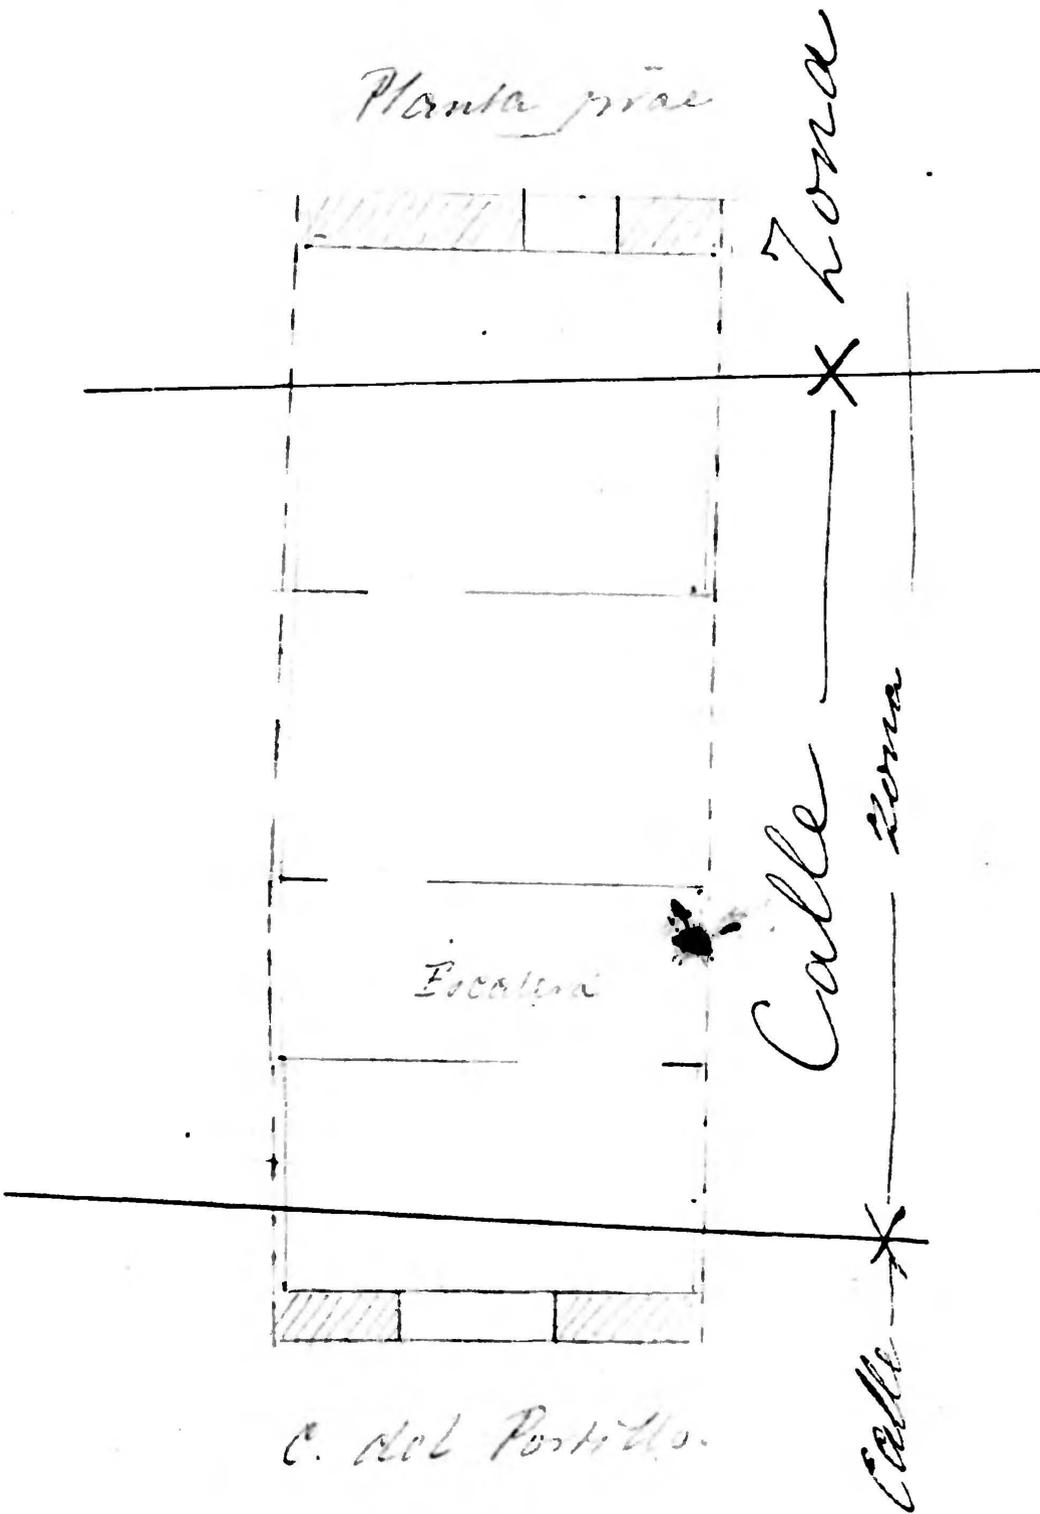

Superficies constr.  
Calle — 39.48  
Zona — 7.86

Superficies asmin.  
Calle — 5.04  
Zona — 42.00  
Bodega enmaderada — 11.88

C. del Postillo.

