


19

N.º 123

Calle del Portillo
Número 123
Pisos — Planta
Propietario, D.

Planta baja

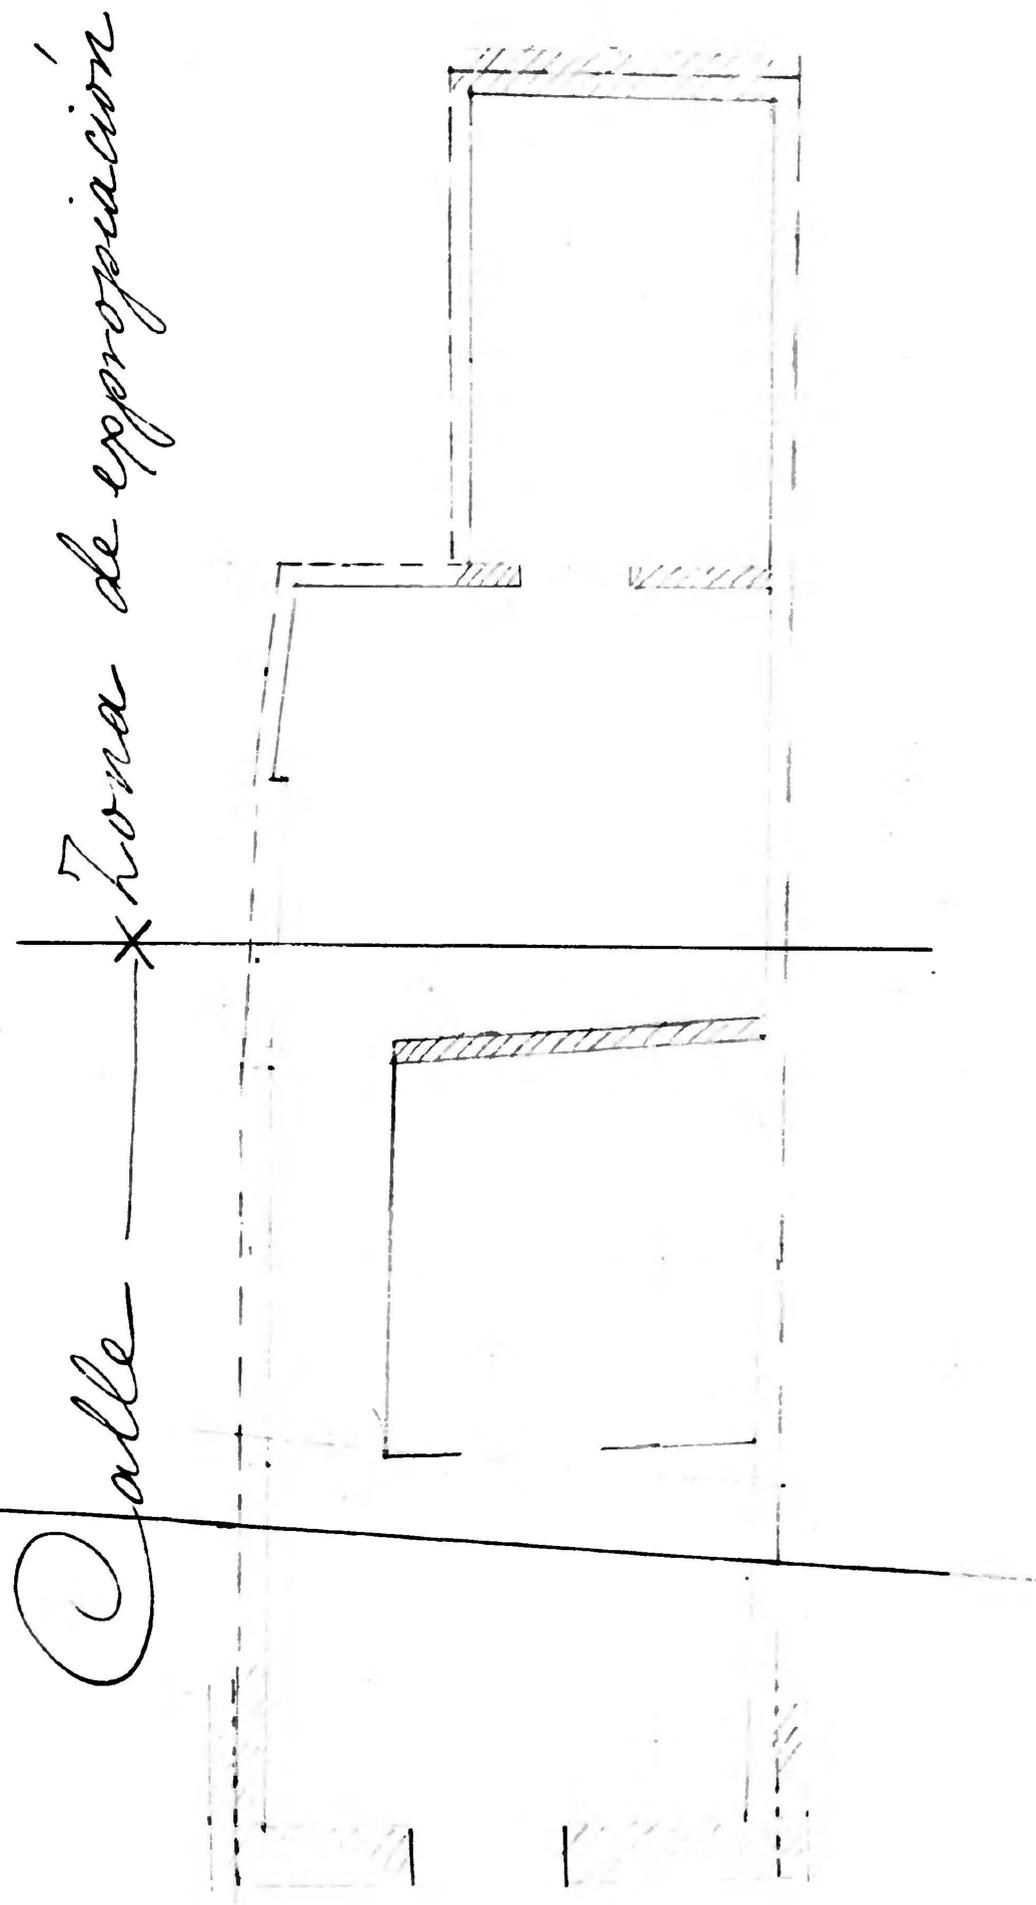

Planta baja - 2.80
1º - 2.60
2º - 2.45
aguas 3º - 2.20
bodega anexo - 2.40

Superficies con
calle — 50.22
Zona — 36.76

Superficie camino
calle — 17.82
Zona — 69.16
bodega anexo — 16.63

Calle del Portillo