

N.º 119

91

Agustina Aragon

Planta baja

cuadro y en
cima de puros

Calle de Portillo
Número 119
Plaza — Planta
Propietario, D.

Planta baja	—	2.80
1º	—	2.60
2º	—	2.60
3º	—	2.15


Superficies area

Calle cubierta	—	50.84
descubierta	—	0.80
Zona cubierta	—	25.00
descubierta	—	25.70

Superficies camino

Calle	—	24.91
Zona cubierta	—	40.93
descubierta	—	26.50

C. del Portillo

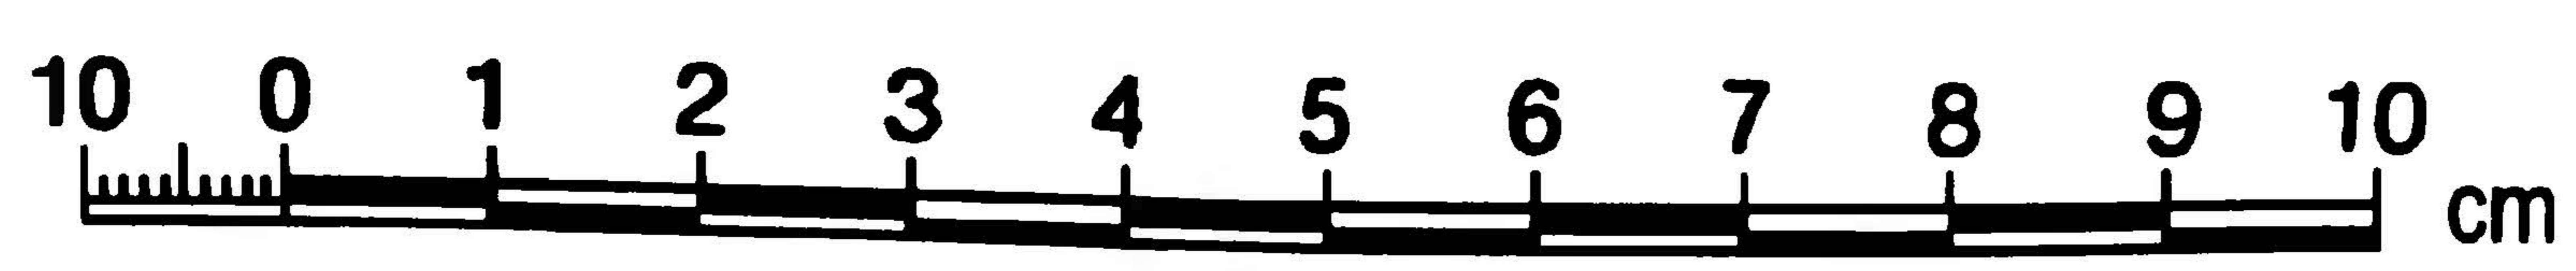

Calle — Zona

Calle — Zona de expropiación.

