


N.º 101

Calle del Portillo
Número 101
Pisos — Planta
Propietario, D.

30

Planta baja

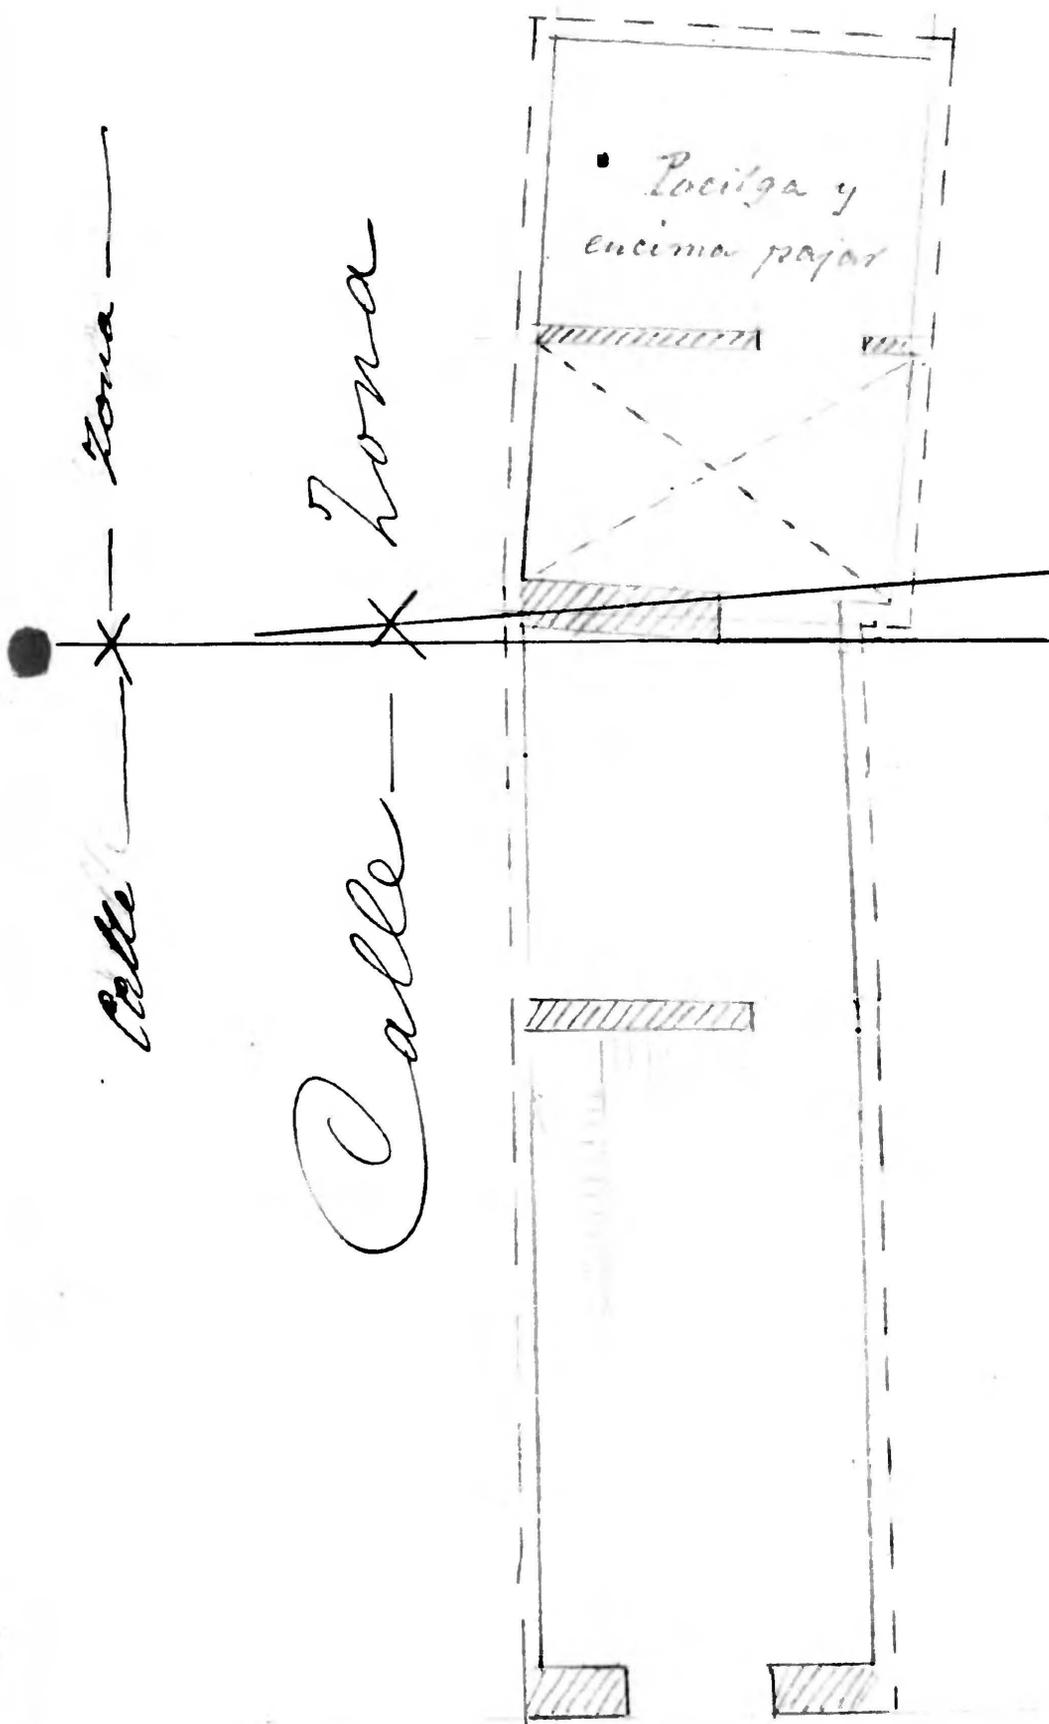

Planta baja — 3.25
 1º — 1.85
 aguas — 2º — 2.00

Superficies area

Calle — 38.39
 Zona cubierta — 14.19
 descubierta — 10.80

Superficies camino

Calle — 36.75
 Zona cubierta — 15.85
 descubierta — 10.80

C. del Portillo

