1

Calle de La Palma
Número sin número
Piso 1 Planta solar
Propietario, D. Excmo Ayuntamiento

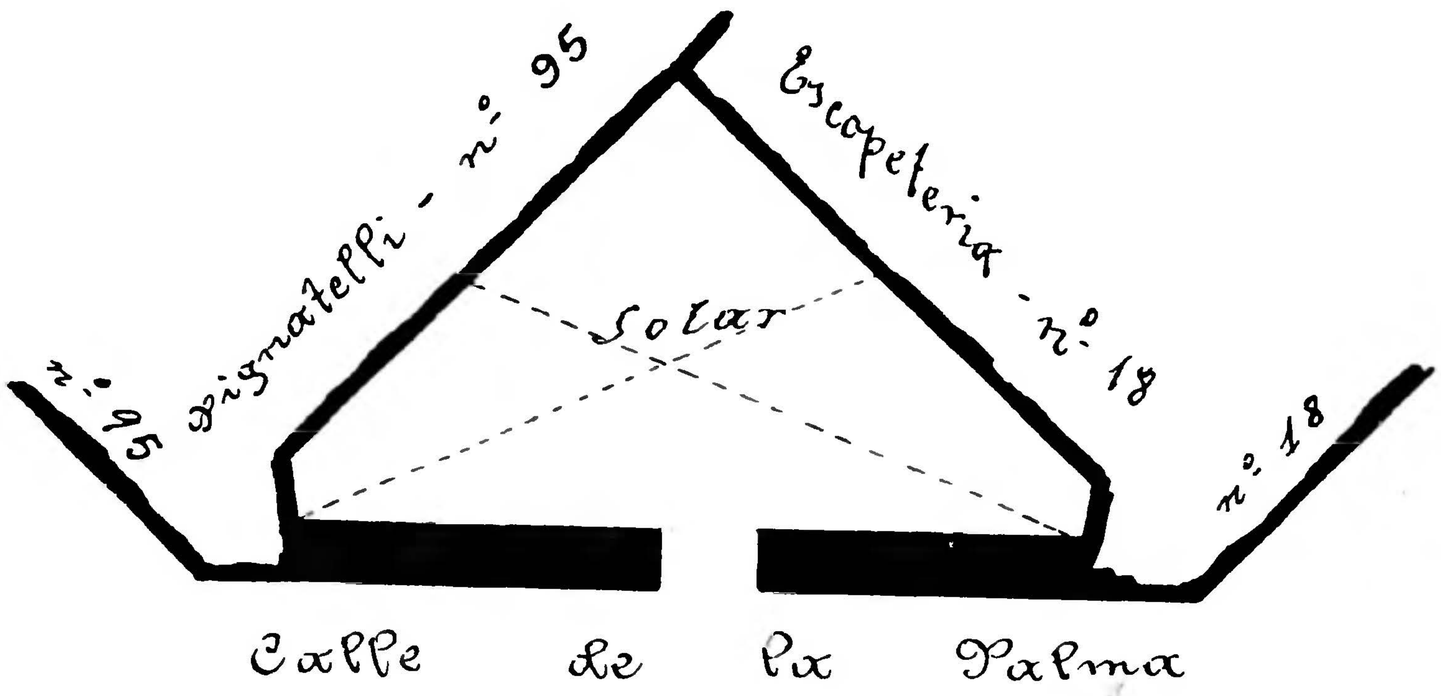

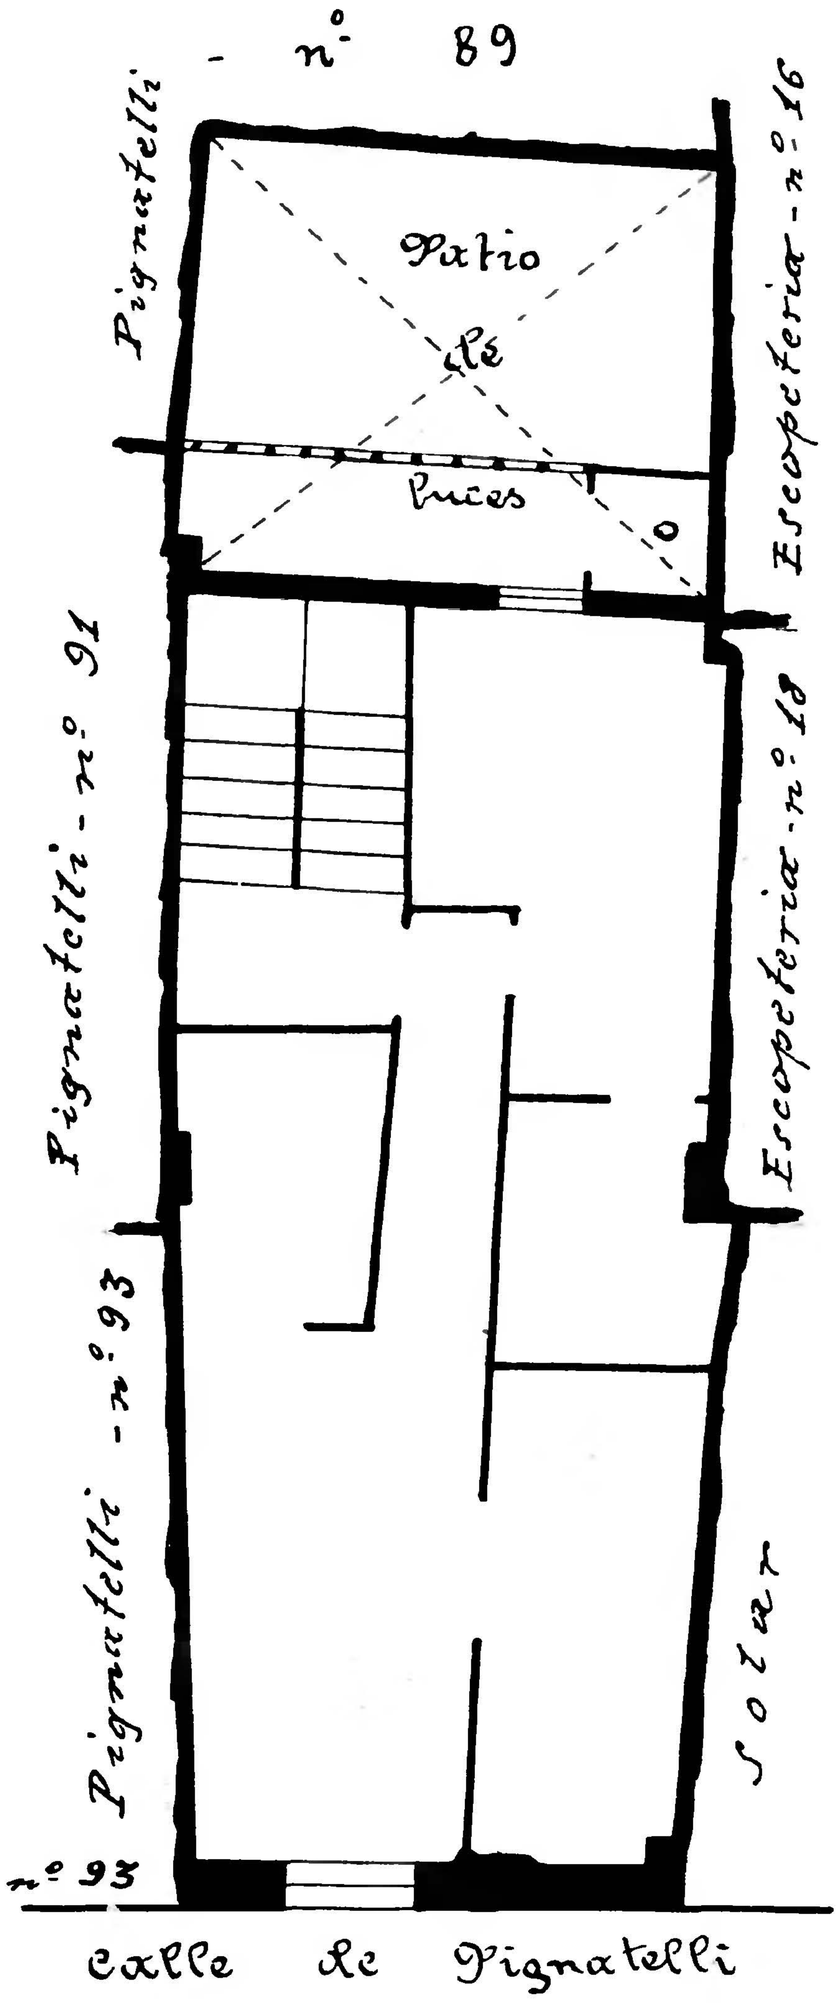

Calle de Pignatelli
Número 95
Piso 4 Planta piso principal
Propietario, D. Fermin Arévalo

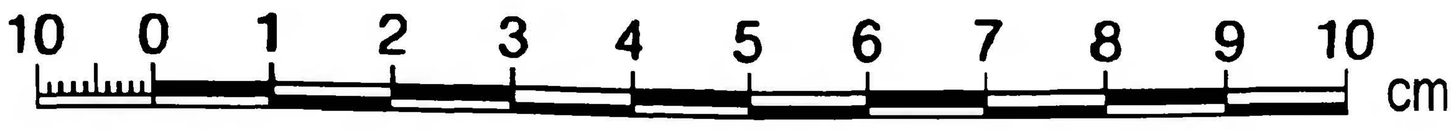

Archivo Municipal Zaragoza AYUNTAMIENTO