8

Calle de Pignatelli
Número 77 y 79
Piso 4 Planta piso pral
Propietario, D. Isidro Villacampa

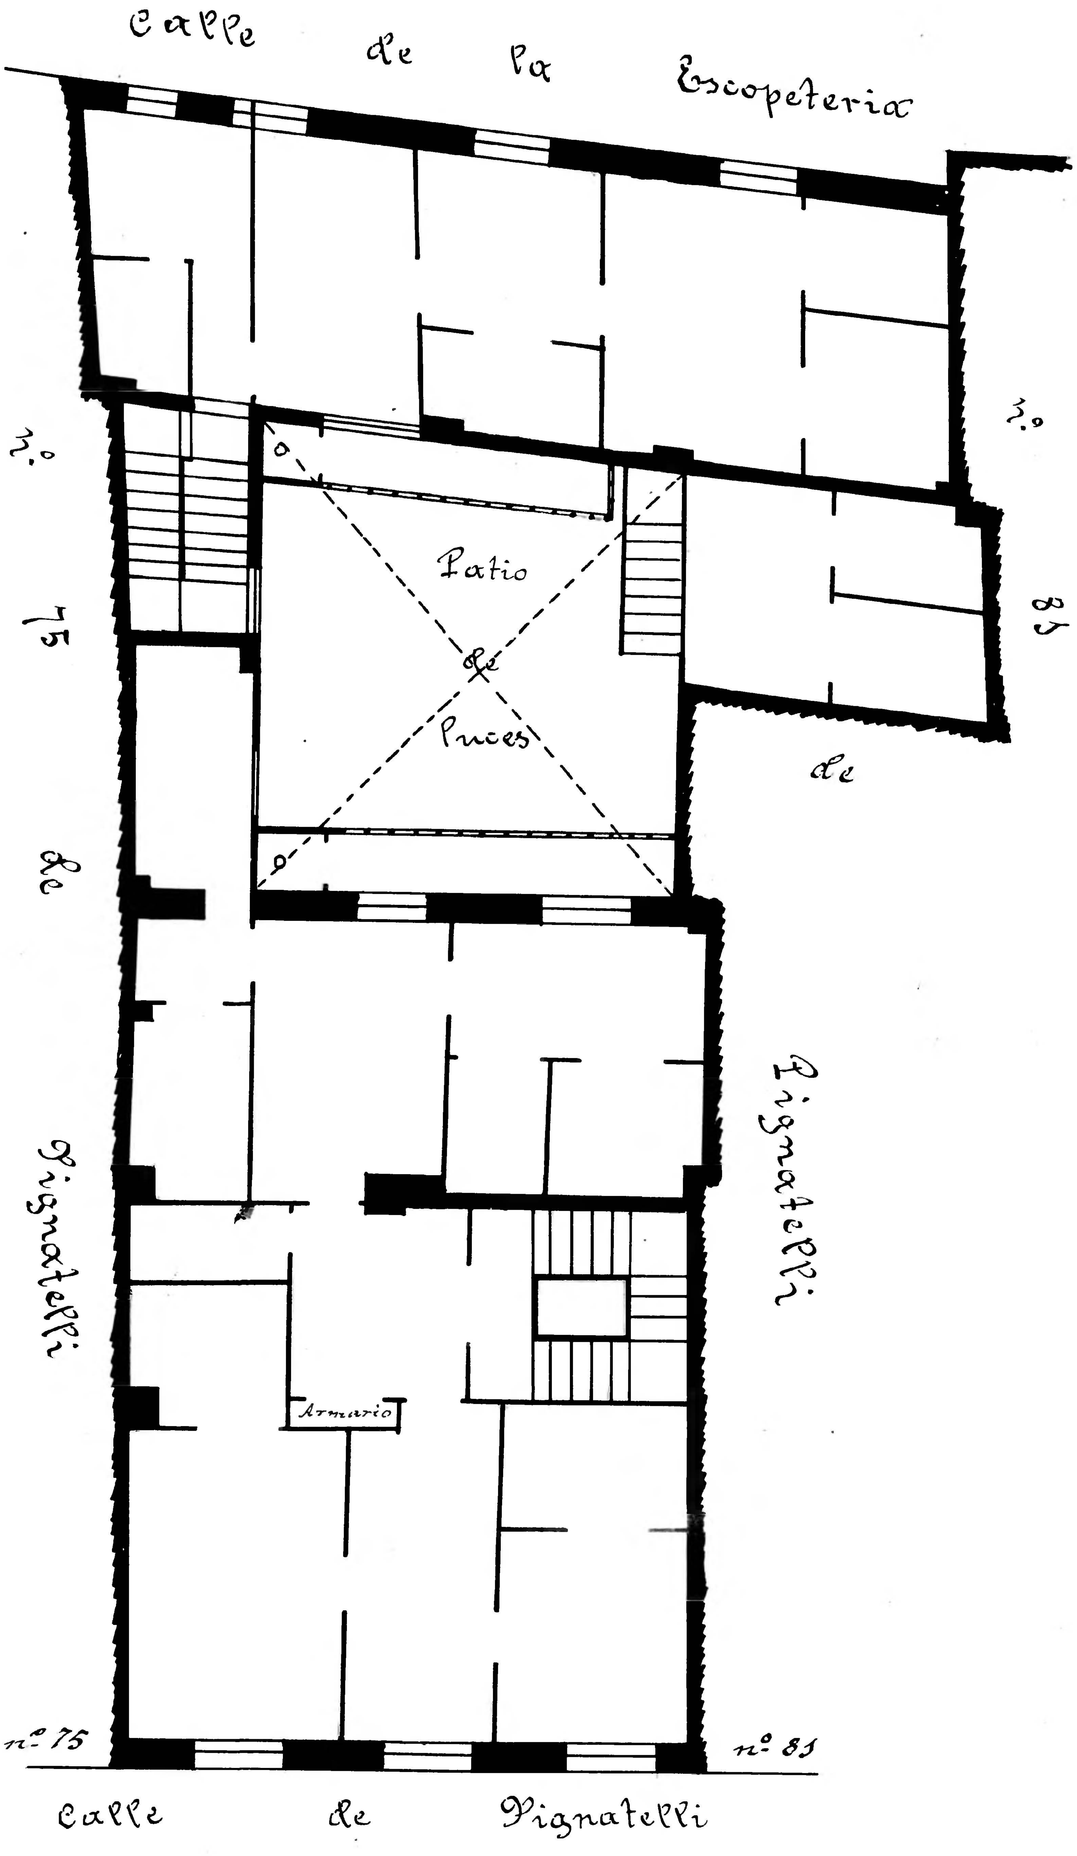

10 0 1 2 3 4 5 6 7 8 9 10 cm

Archivo Municipal Zaragoza