Calle de la Escopeteria
Número 16
Piso 4 Planta piso principal
Propietario, D. Mariano Andrés

11

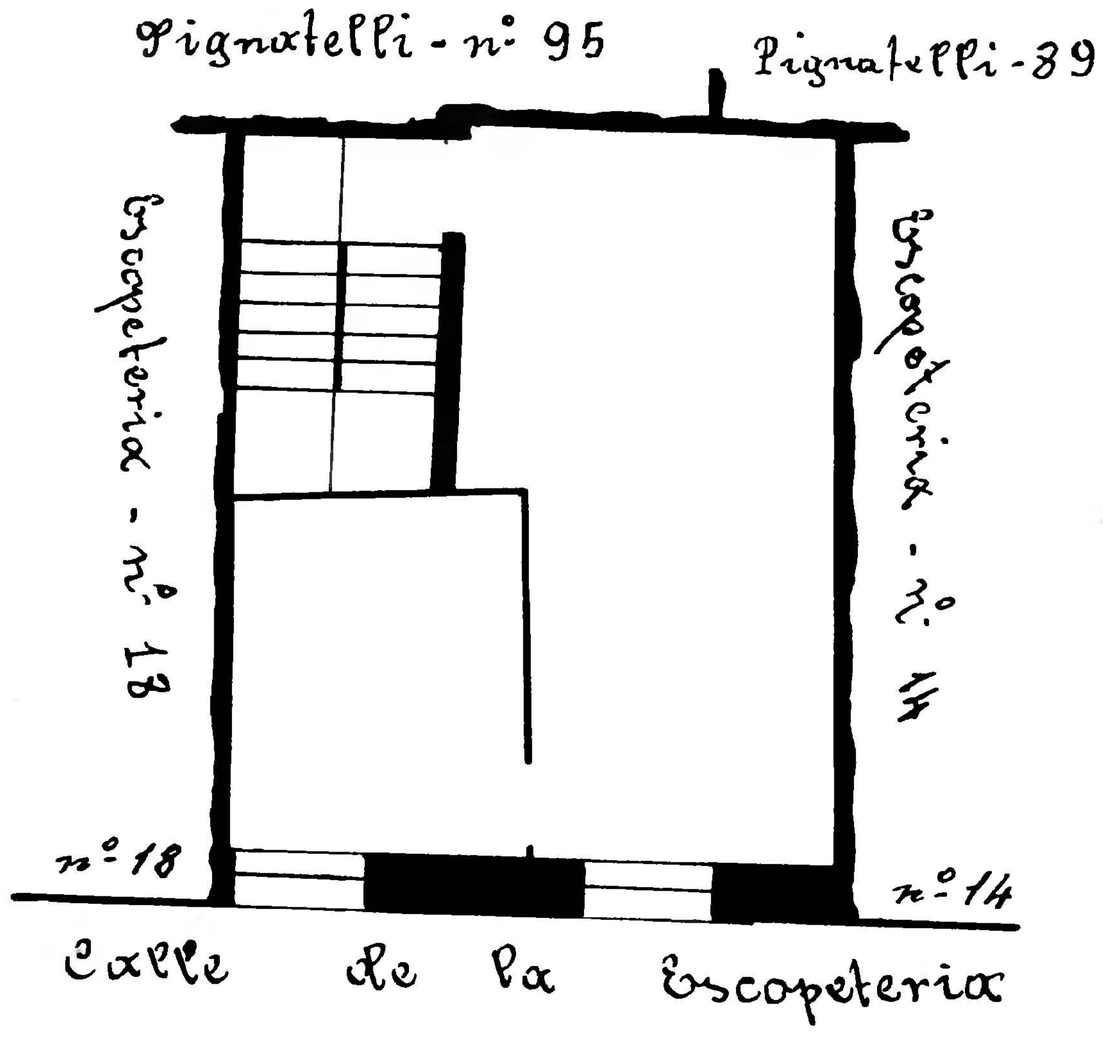

Calle de la Escopeteria
Número 18
4 Planta piso principal
Propietario D. Mariano Andrés

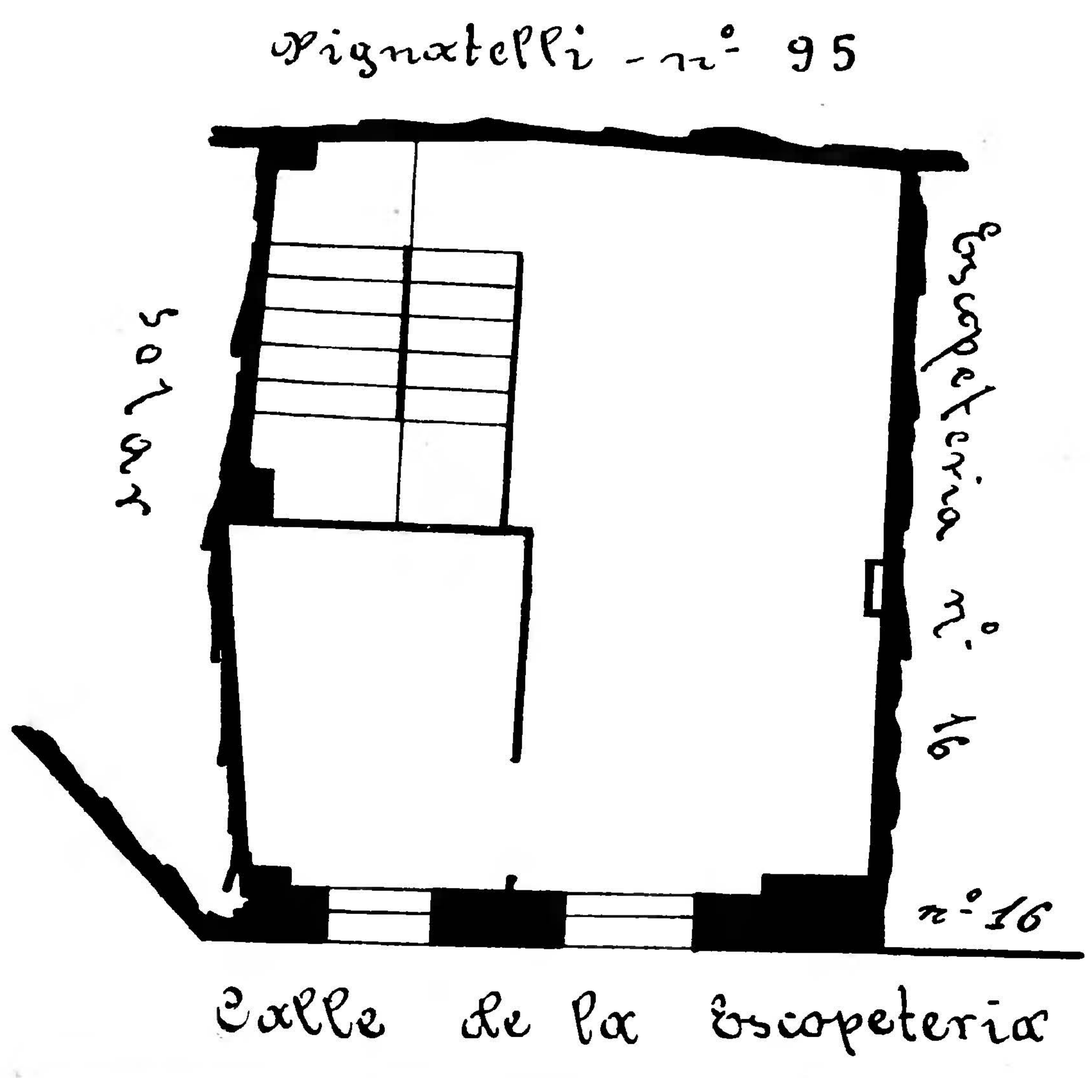

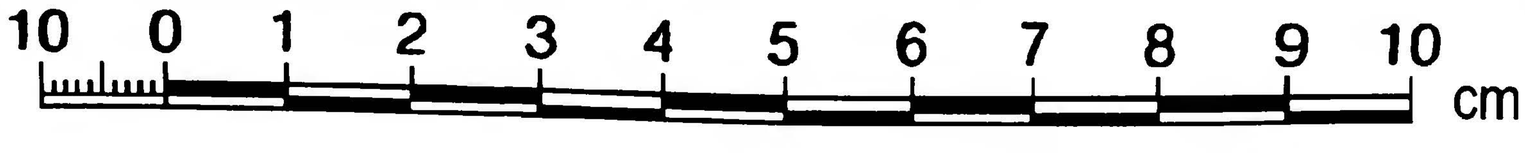

Archivo Municipal Zaragoza AYUNTAMIENTO