


Calle del Arcoque
Número 110
Pisos 5 Planta piso 1º
Propietario, D. Ceferino Fernández

19

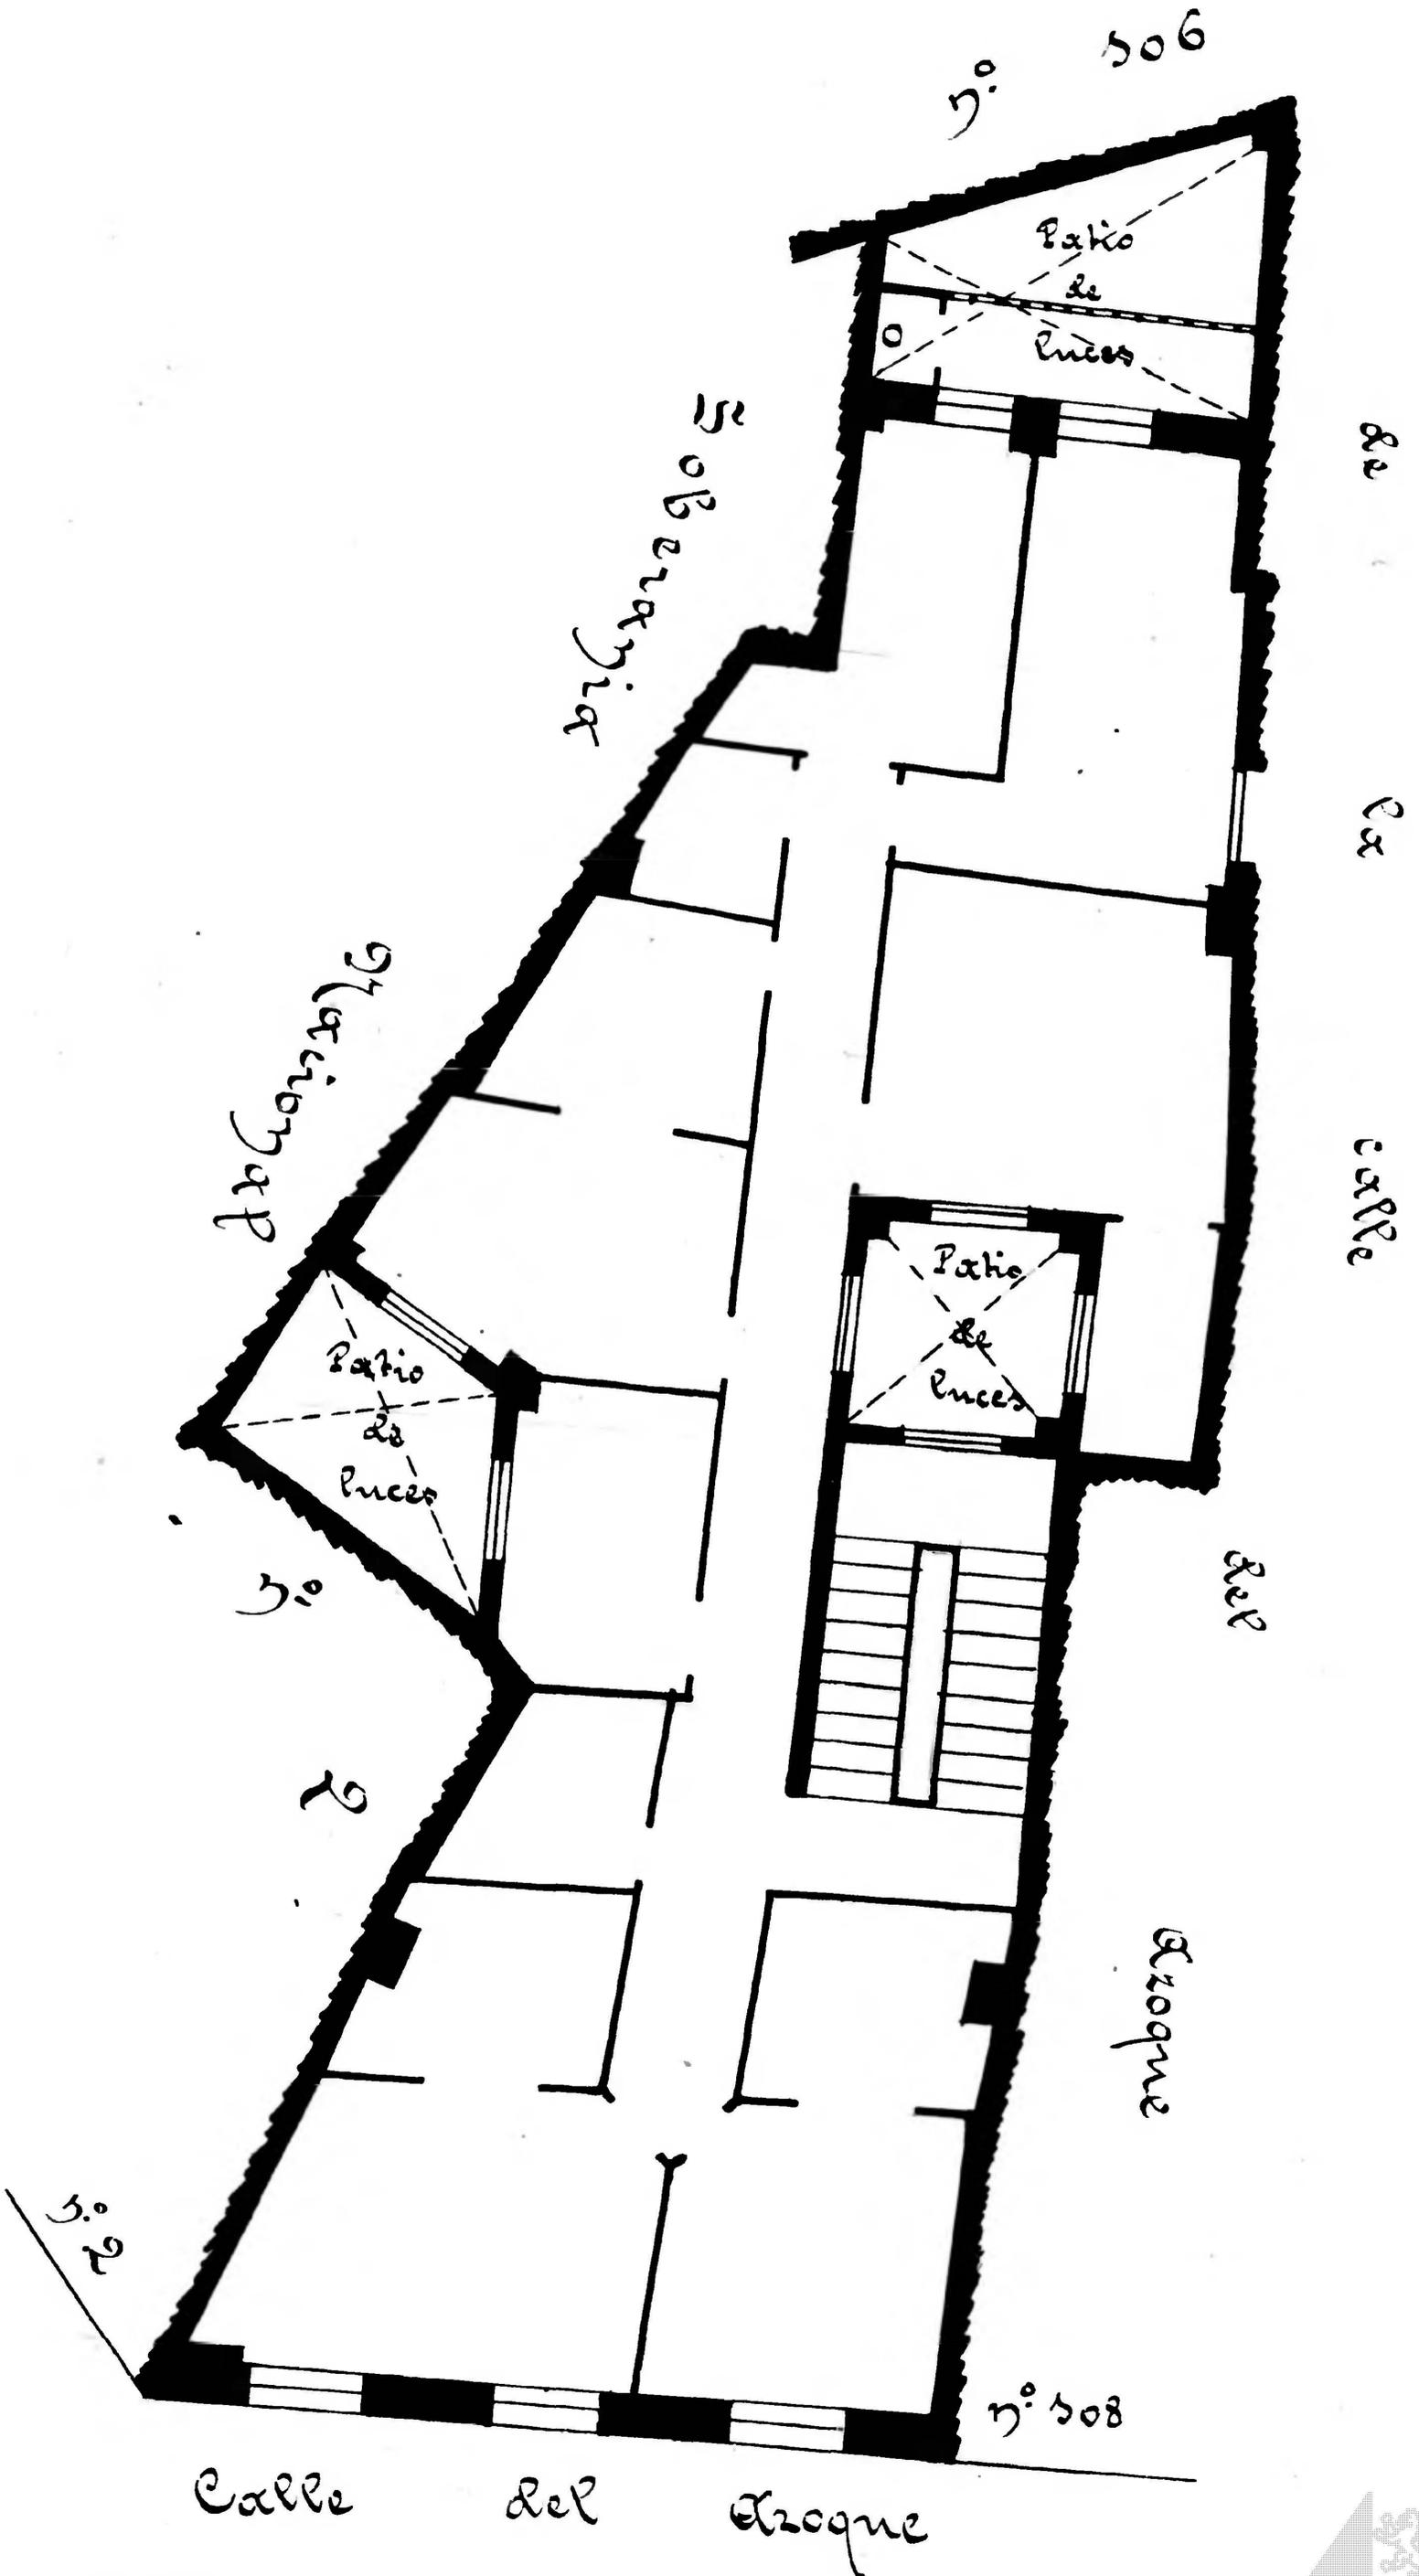

10 0 1 2 3 4 5 6 7 8 9 10 cm