Calle de Bilbao
Número 6
Pisos 4 Planta Pral.
Propietario D. Joaquín Delgado

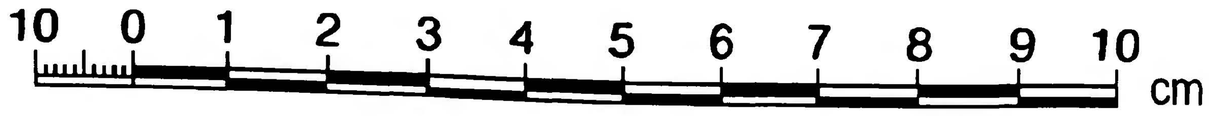

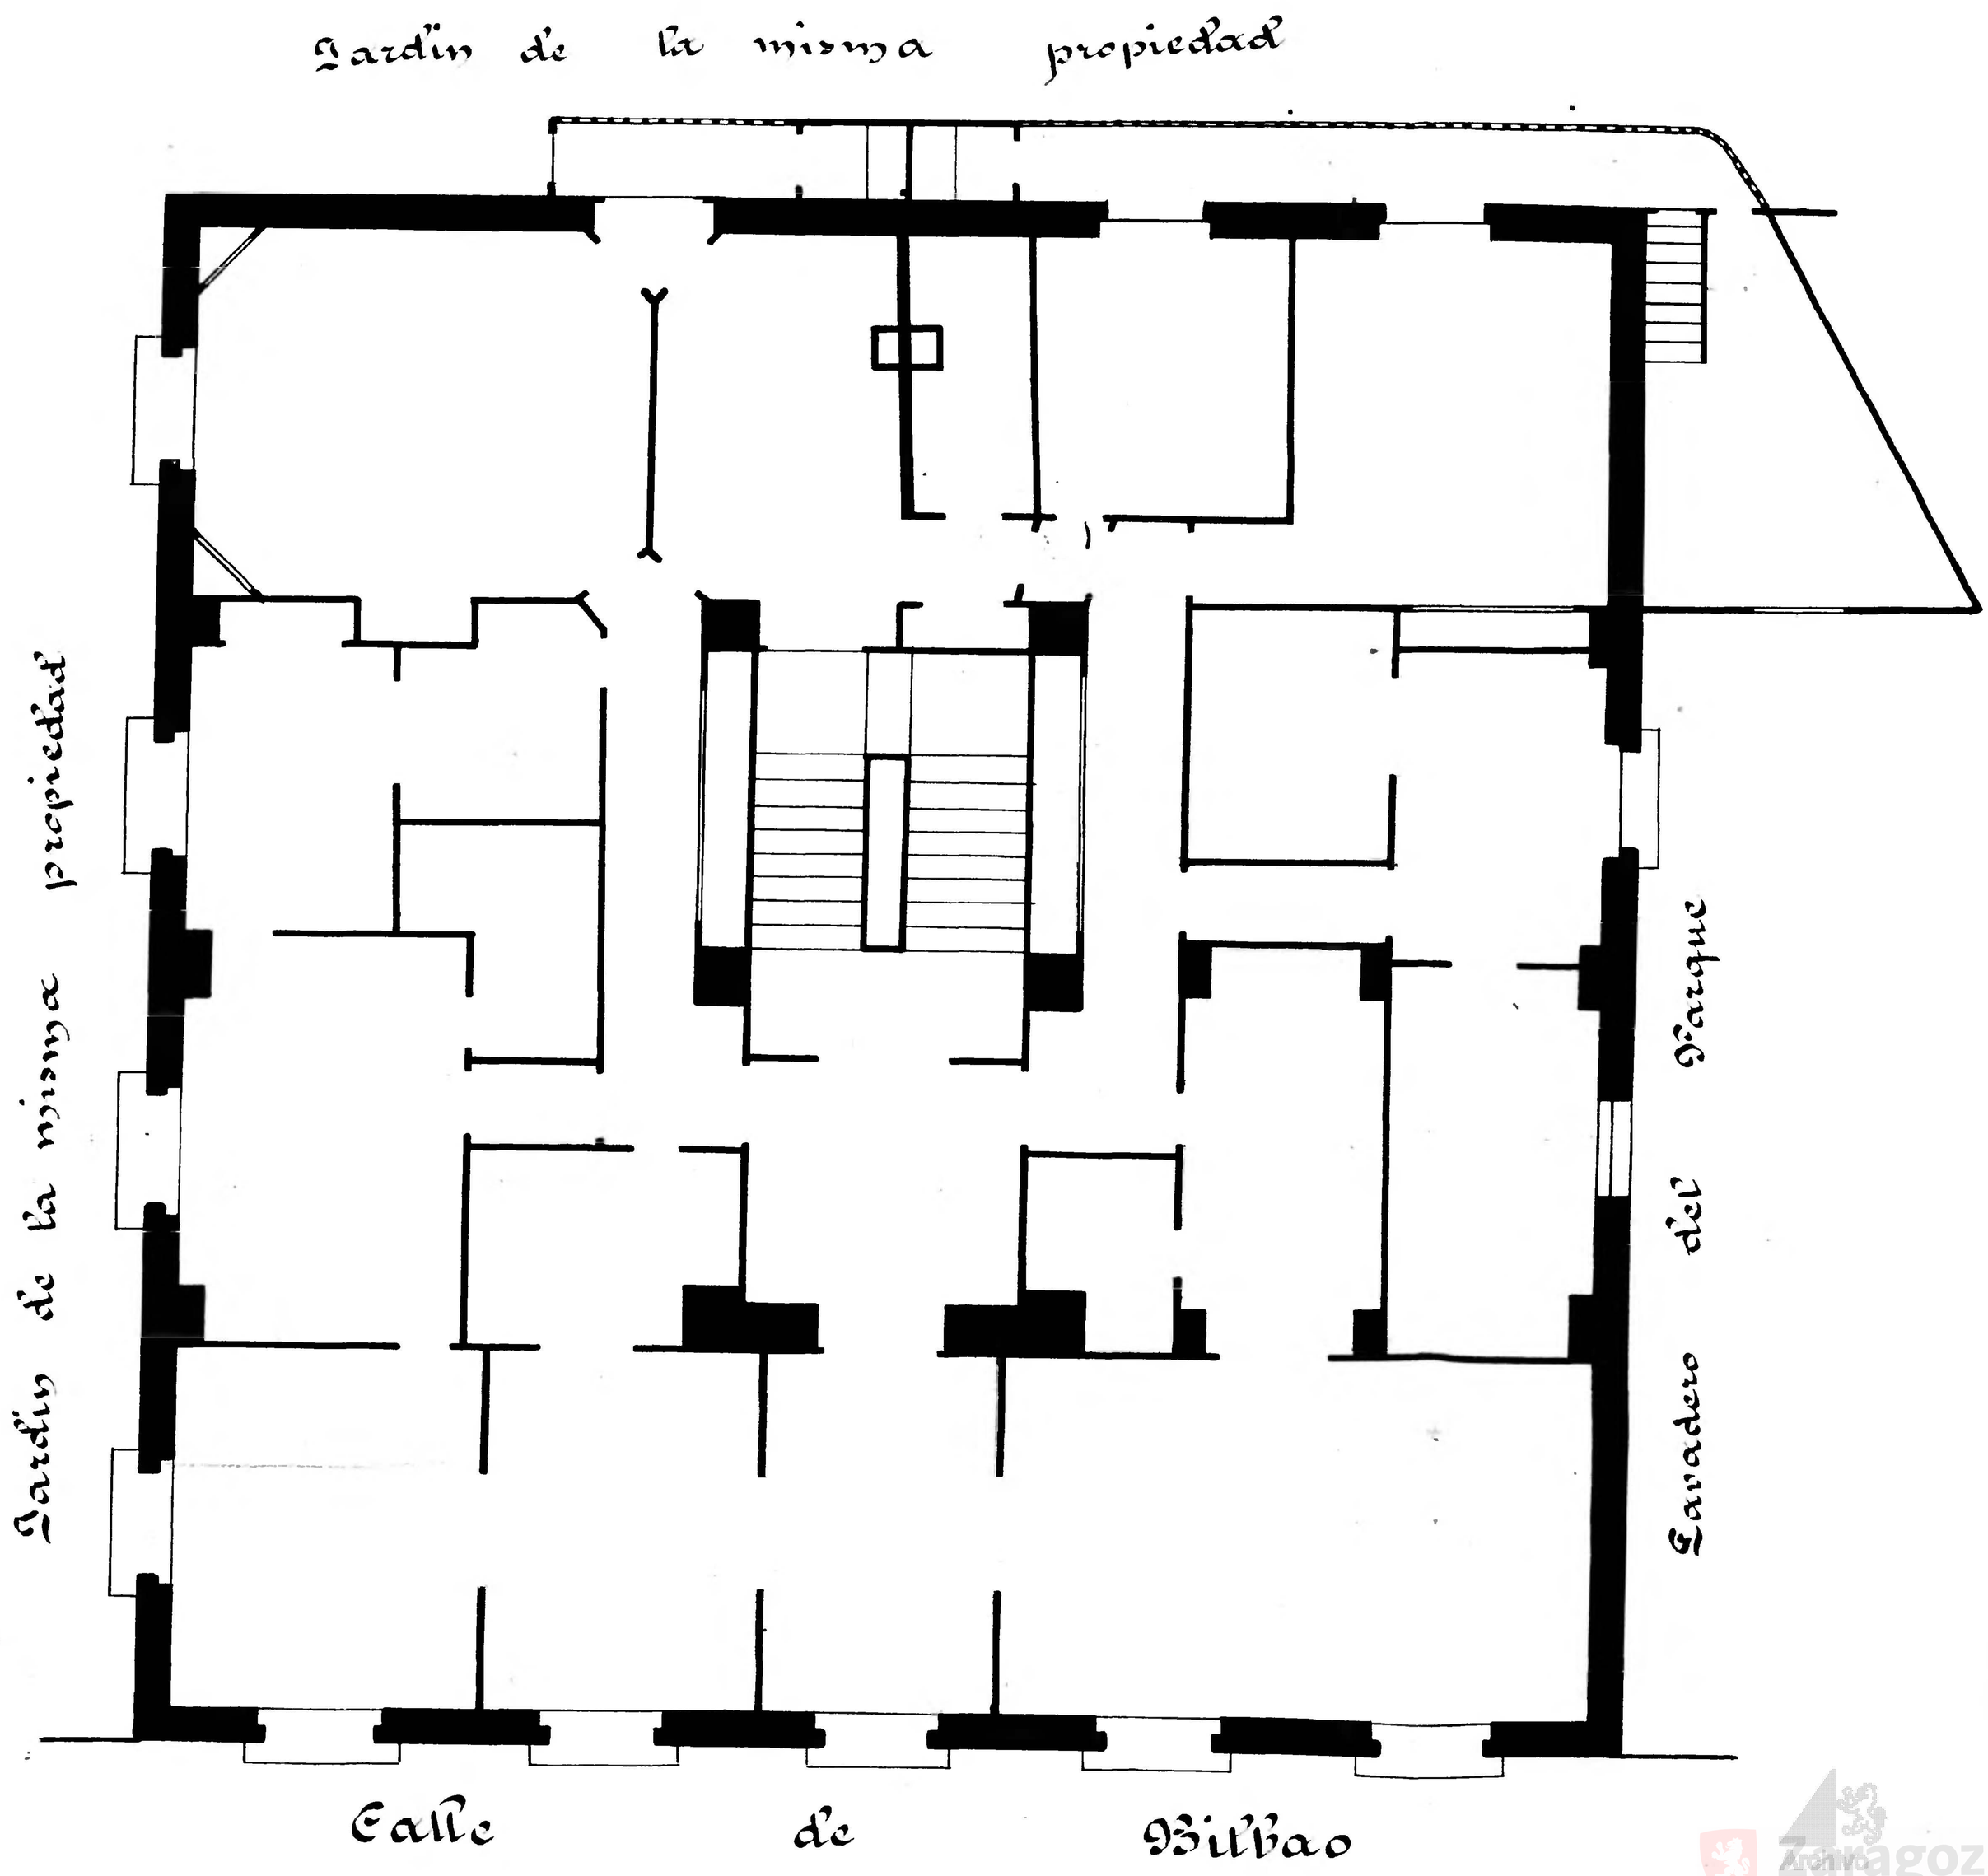

Archivo Municipal Zaragoza