Calle de Paseo de Pamplona
Numero. 2
Pisos = 4
Planta. Piso
Propietario D. Enrique Cellier

ARCHIVO MUNICIPAL ZARAGOZA
Plano 738

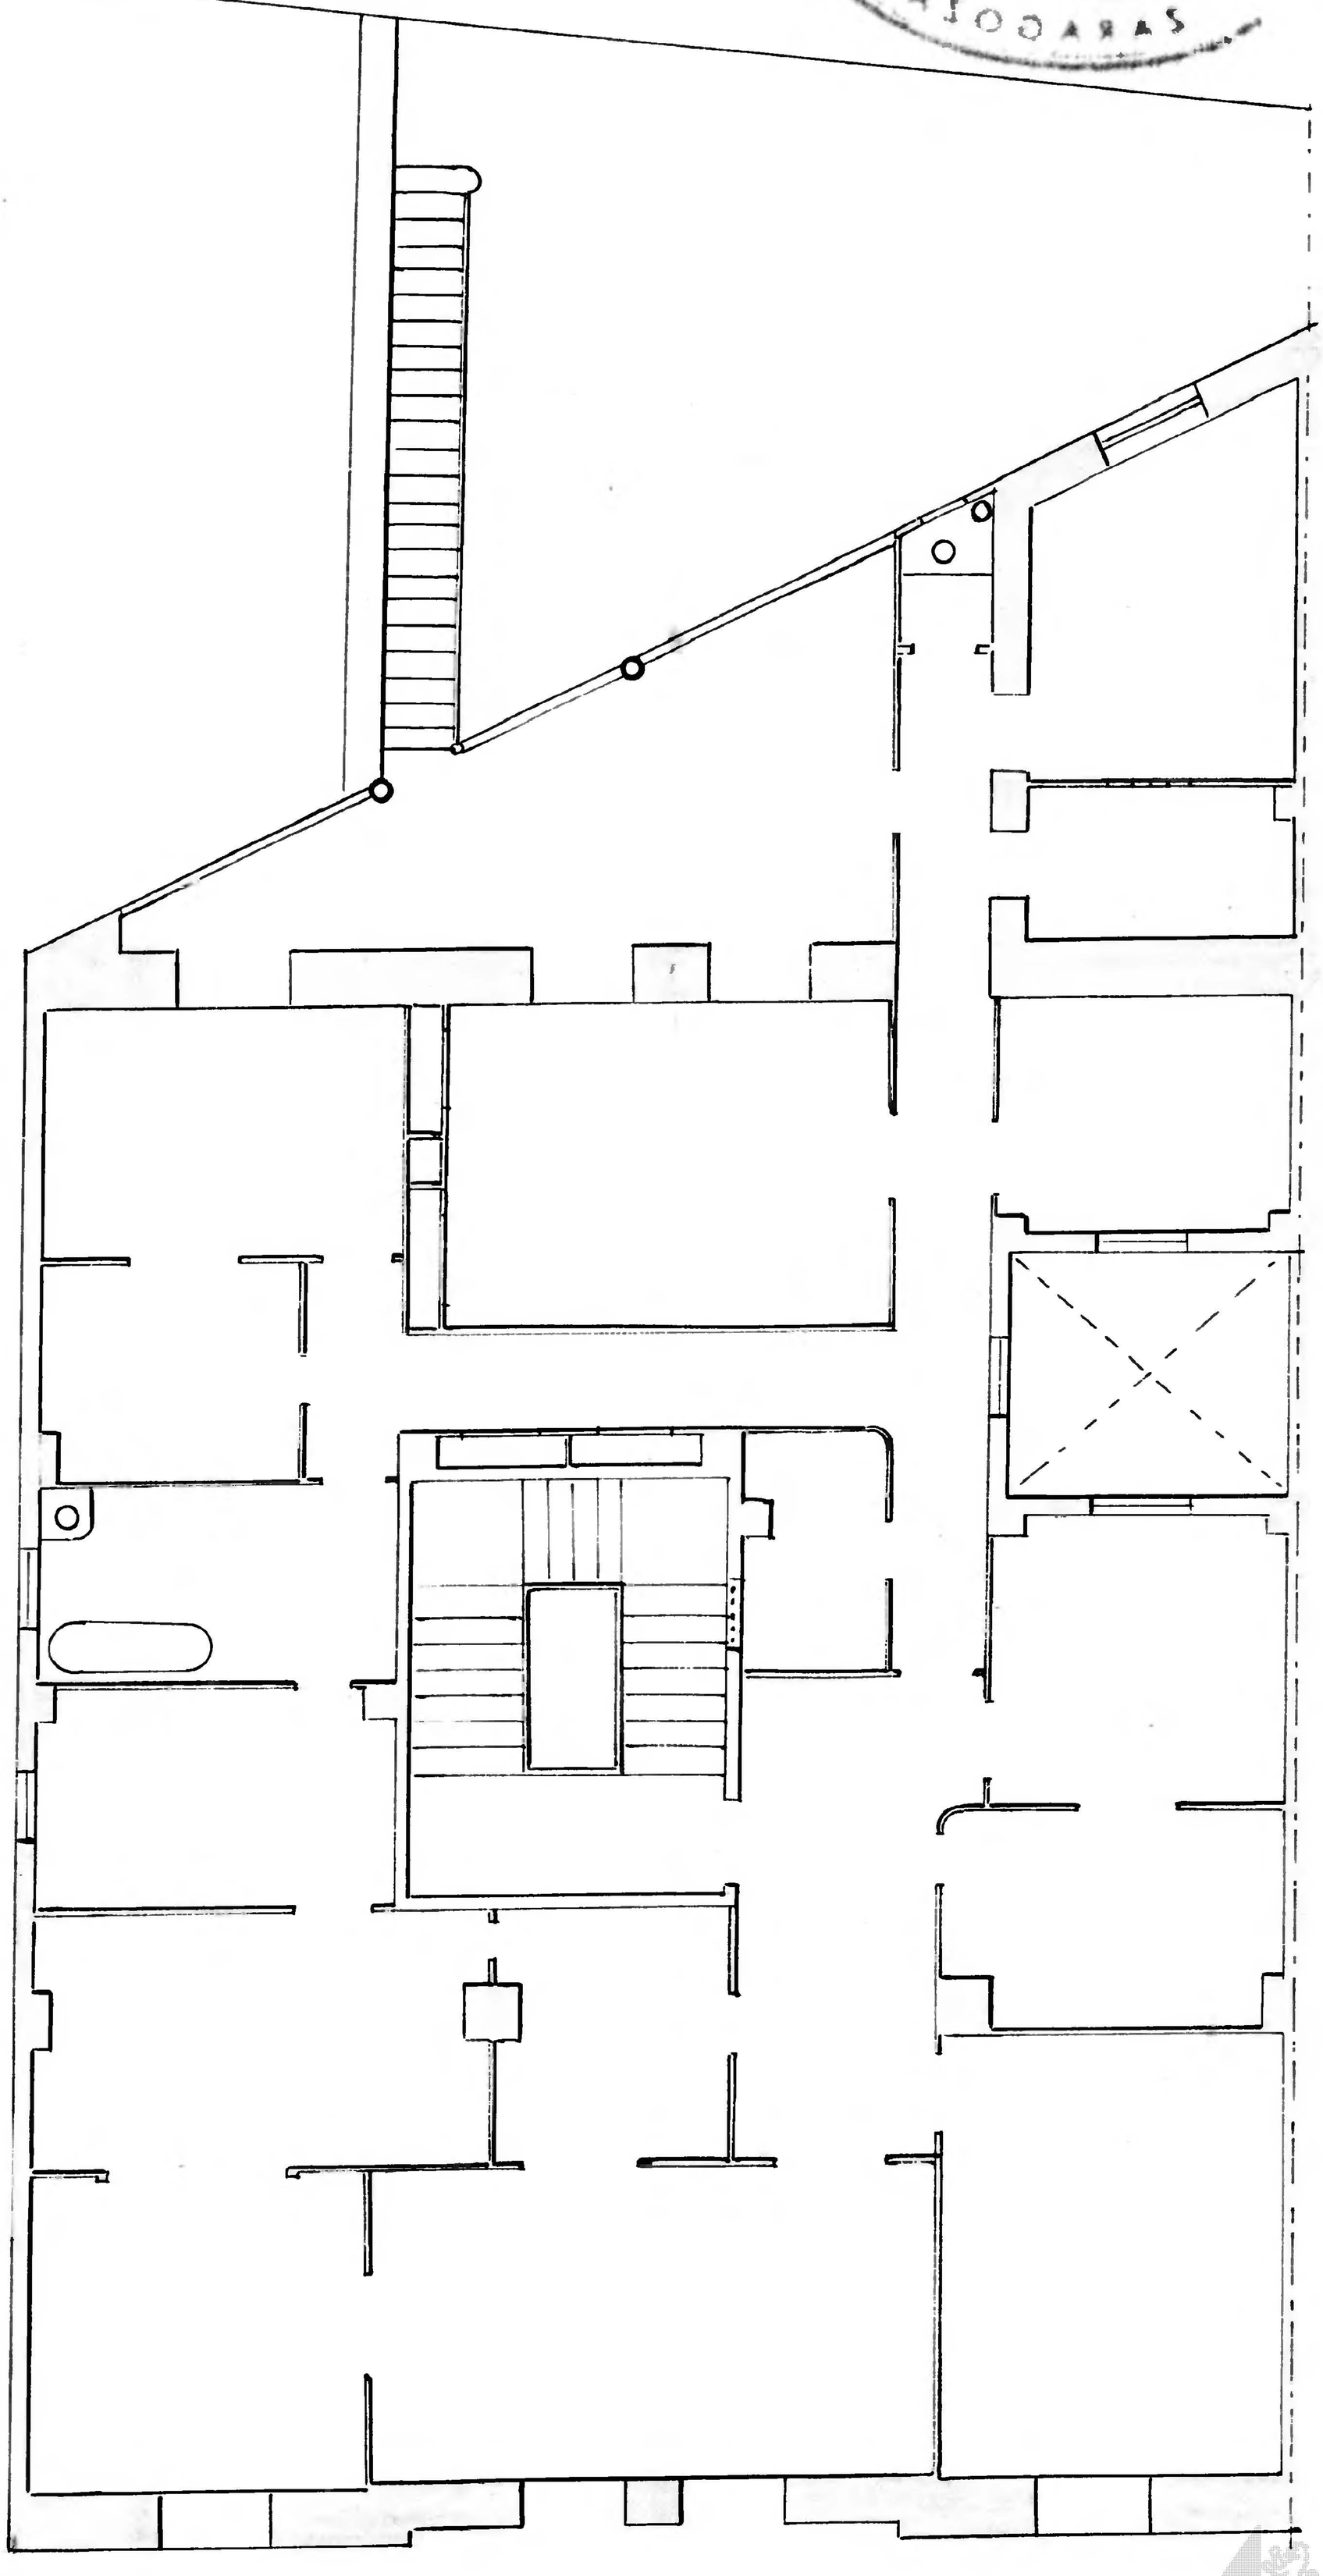

10 0 1 2 3 4 5 6 7 8 9 10 cm

Archivo Municipal Zaragoza AYUNTAMIENTO