Calle de Teruel
Número 3
Piso 1 Planta Baja
Propietario D Manuel Escudero

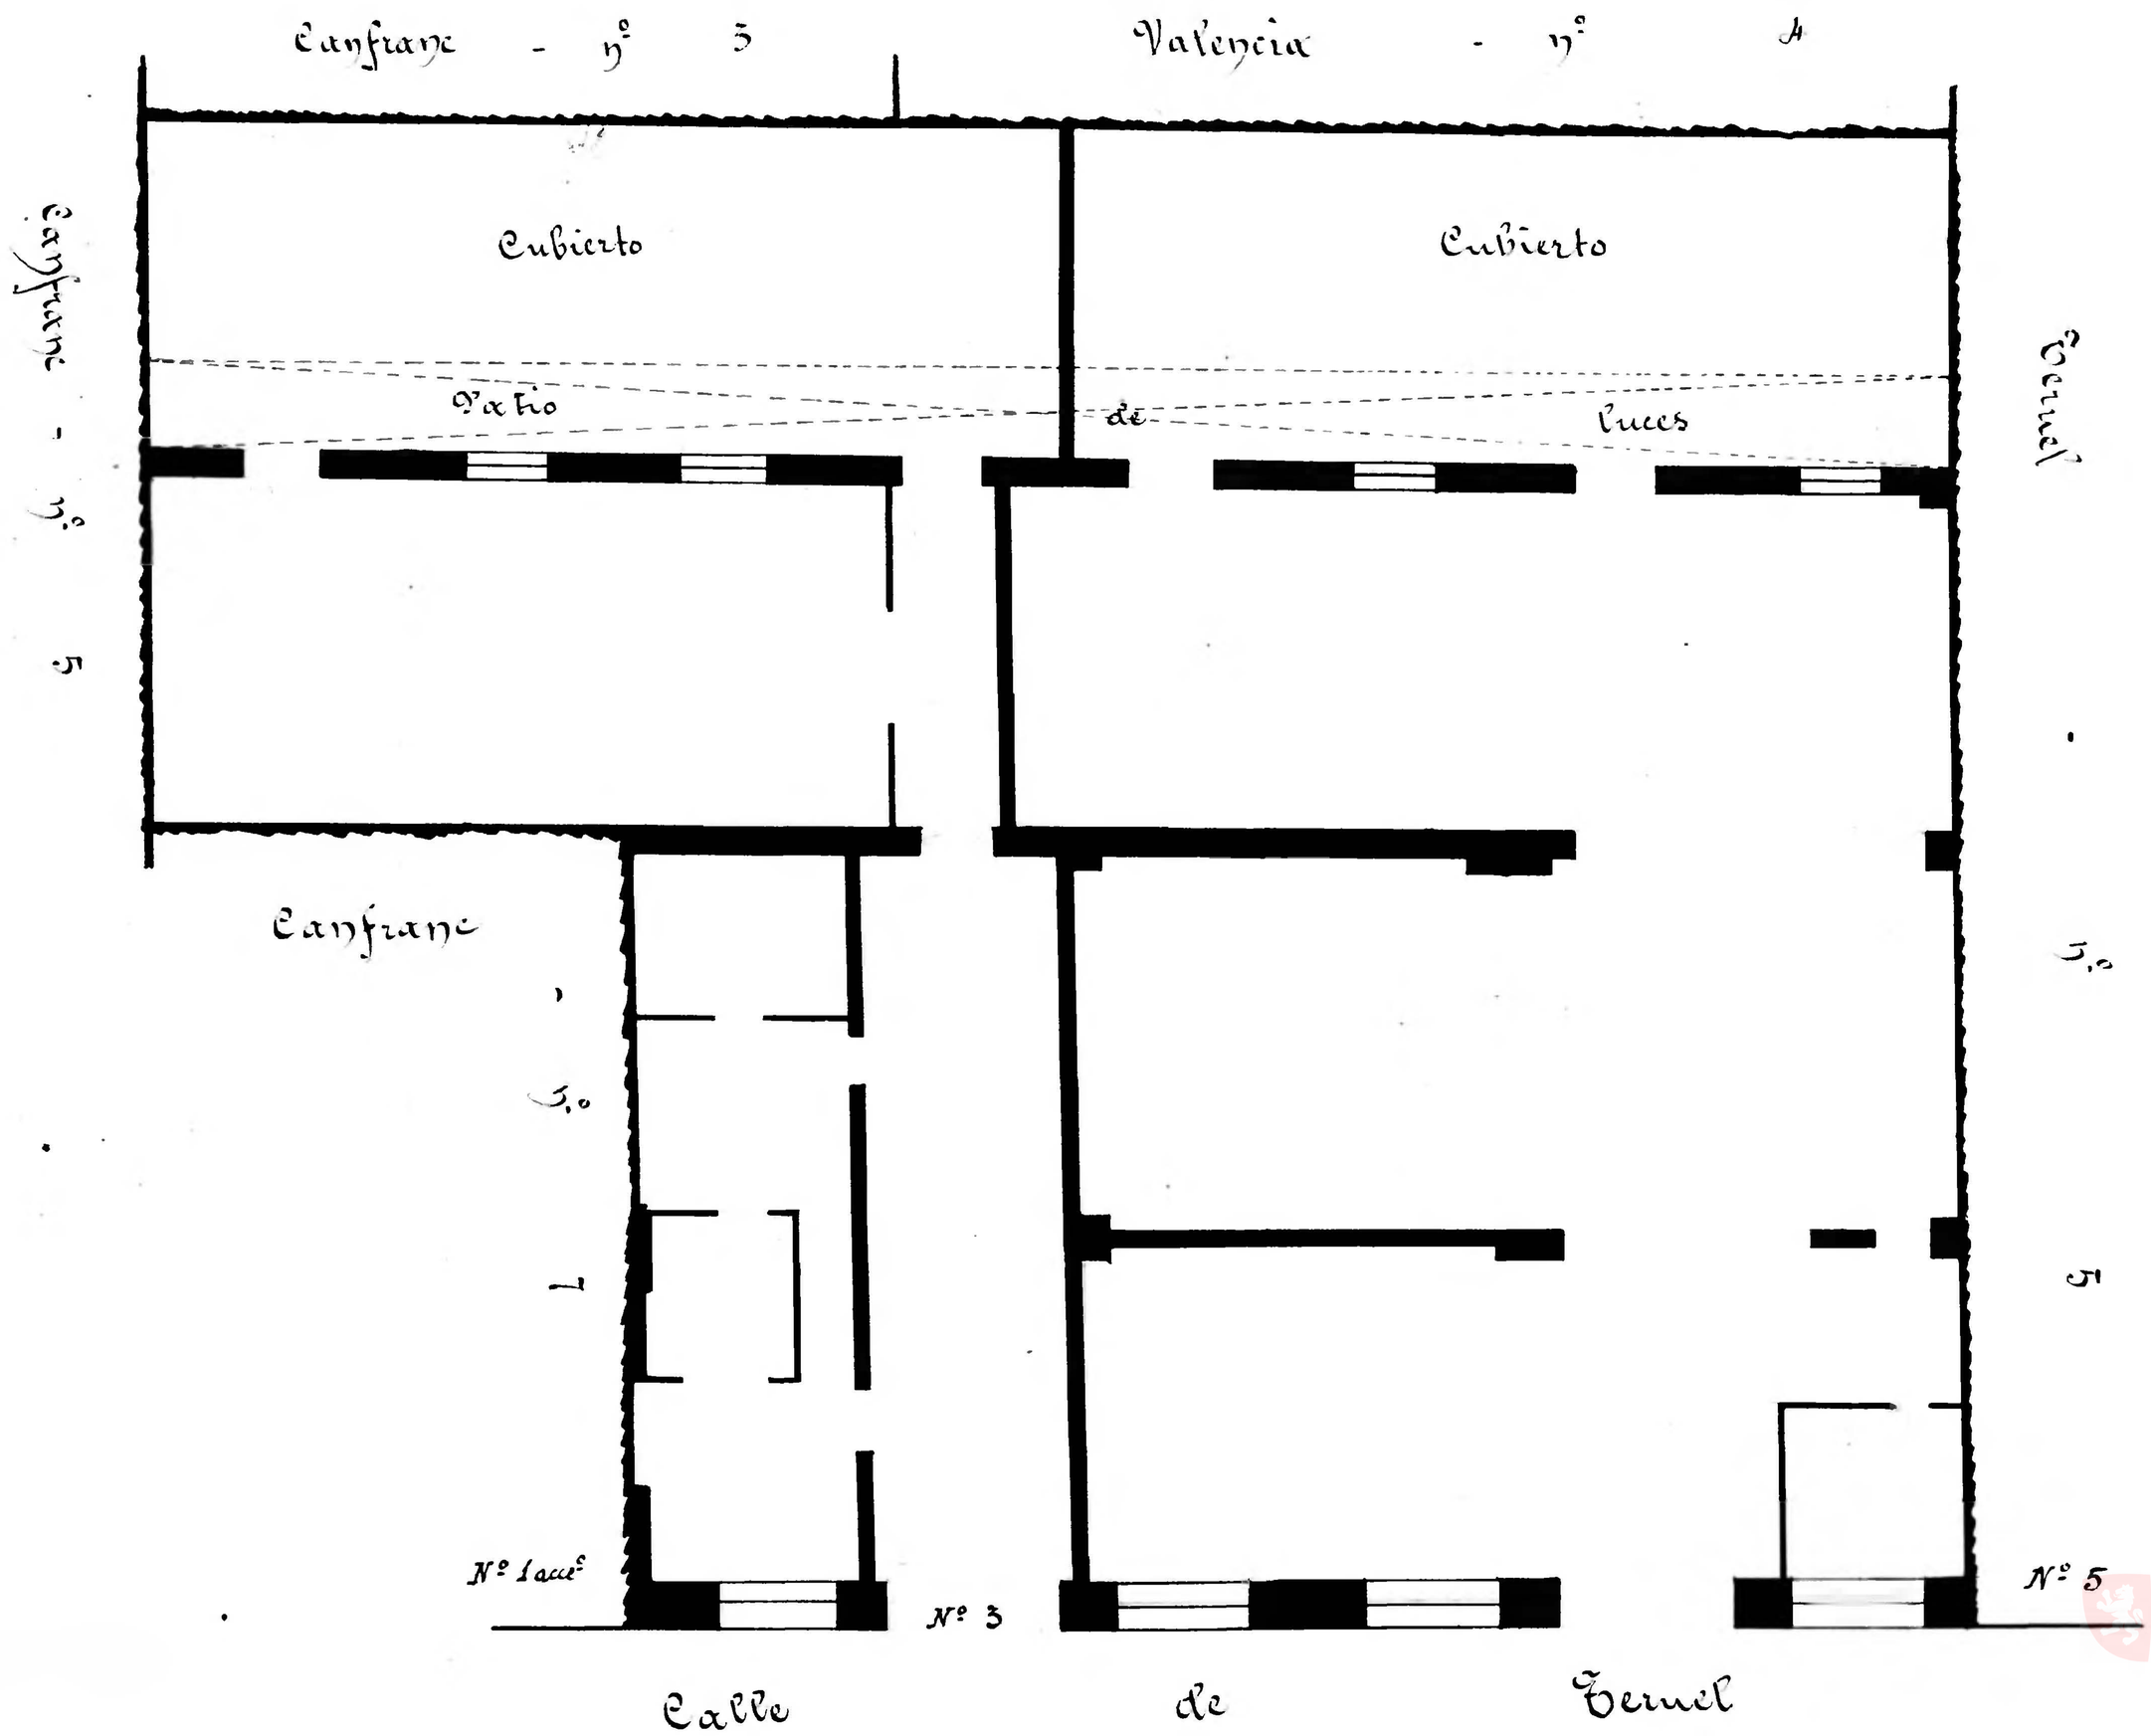

Zaragoza Archivo Municipal